


PRZEBUDOWA UL. CHOPINA BOCZNA W GORLICACH

MAPA ZASADNICZA
SKALA 1:500
obr. Gorlice 0001: dz. 482/17
Sekcje mapy: 7.116.22.09.11

Województwo: małopolskie
Powiat: gorlicki
Jednostka ewidencyjna: 120501_1, Miasto Gorlice
Obręb: 0001, Gorlice

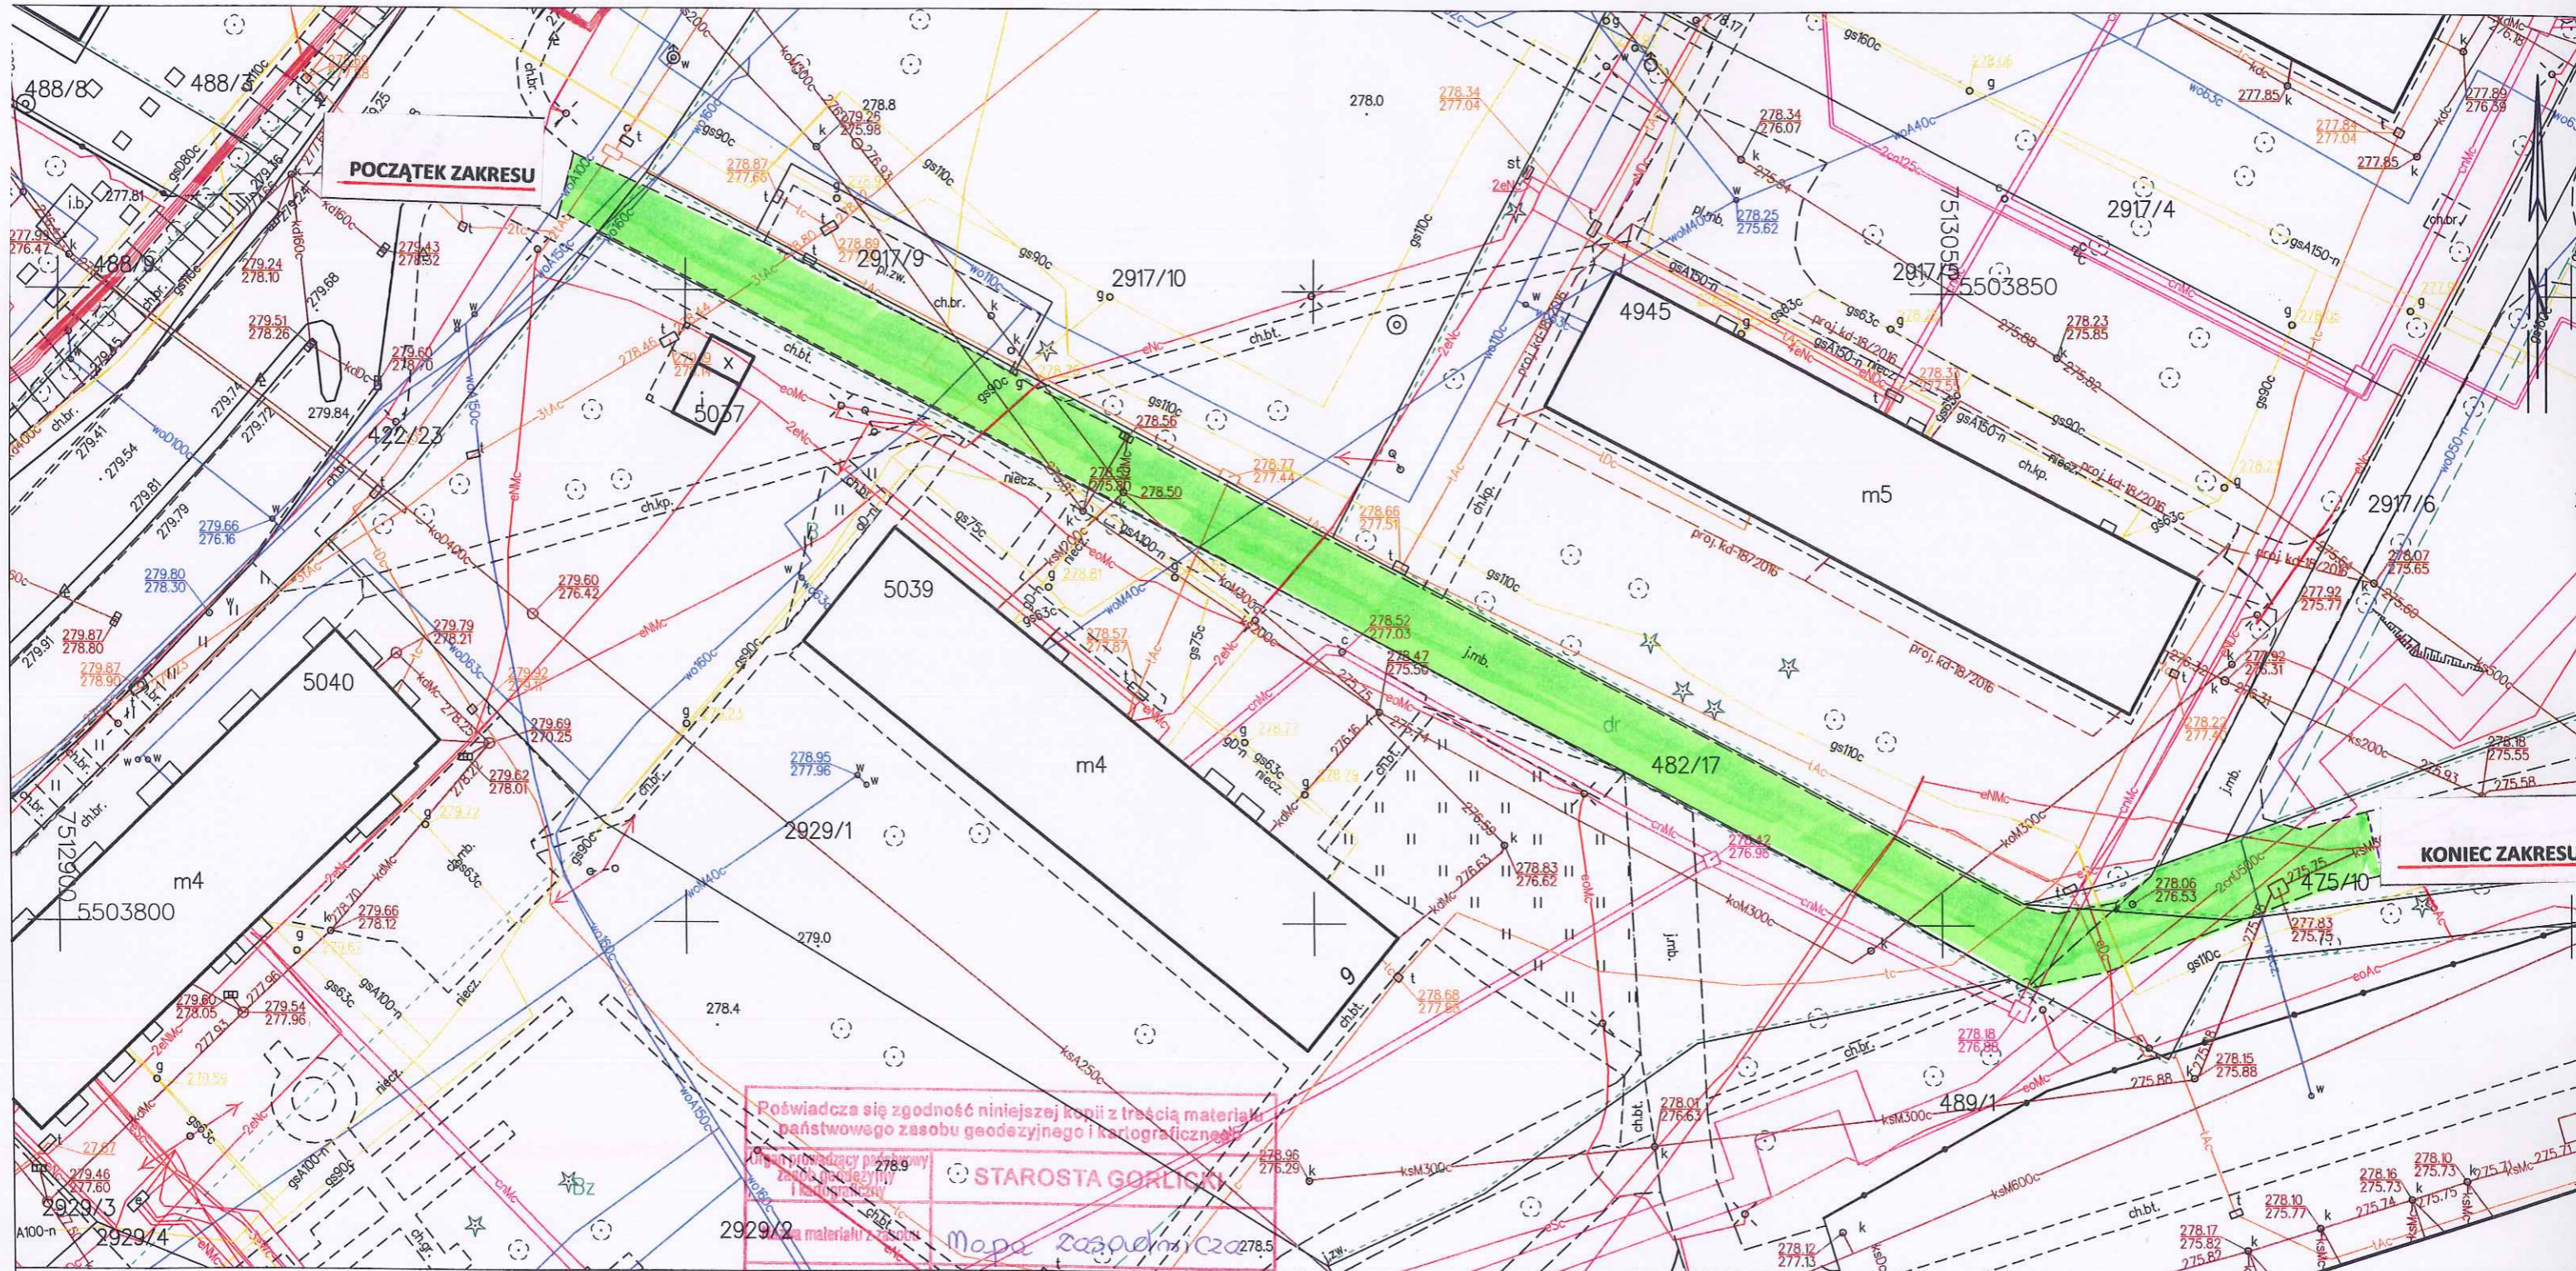

Poświadczam zgodność niniejszej kopii z treścią materiału państwowego zasobu geodezyjnego i kartograficznego.

Urząd prowadzący państwowy zasob geodezyjny i kartograficzny

STAROSTA GORLIKI

Mapa zasadnicza

Identyfikator ewidencyjny materiału zasobu: **R.1205.2015.199**

Data wykonania kopii: **18.01.2017**

Imię, nazwisko i podpis osoby reprezentującej organ: **Z up. STAROSTY**

Marzena Bugno
mgr Marzena Bugno
Starszy Specjalista w Wydziale Geodezji, Kartografii i Katastru

Gorlice dn. 2017-01-18
Sporządził(a) wydruk: Marzena Bugno

Dla danych przestrzennych i opisowych dotyczących ewidencji gruntów i budynków obowiązuje ewidencyjna mapa analogowa.

Nie podlega opłacie skarbowej na podstawie art.3 ustawy z dnia 16 listopada 2006 r.o opłacie skarbowej (Dz.U. z 2014 r. poz. 1628 ze zm.) Z uwagi na treść art.40b ustawy z dnia 17 maja 1989 r. Prawo geodezyjne i kartograficzne (tj. Dz.U. z 2015 r. poz. 52 z późn. zmianami)