


PROJEKT ZAGOSPODAROWANIA ZIELENI W RAMACH PROJEKTU:  
"RESTAURACJA PARKU MIEJSKIEGO IM. W. BIECHOŃSKIEGO W GORLICACH"

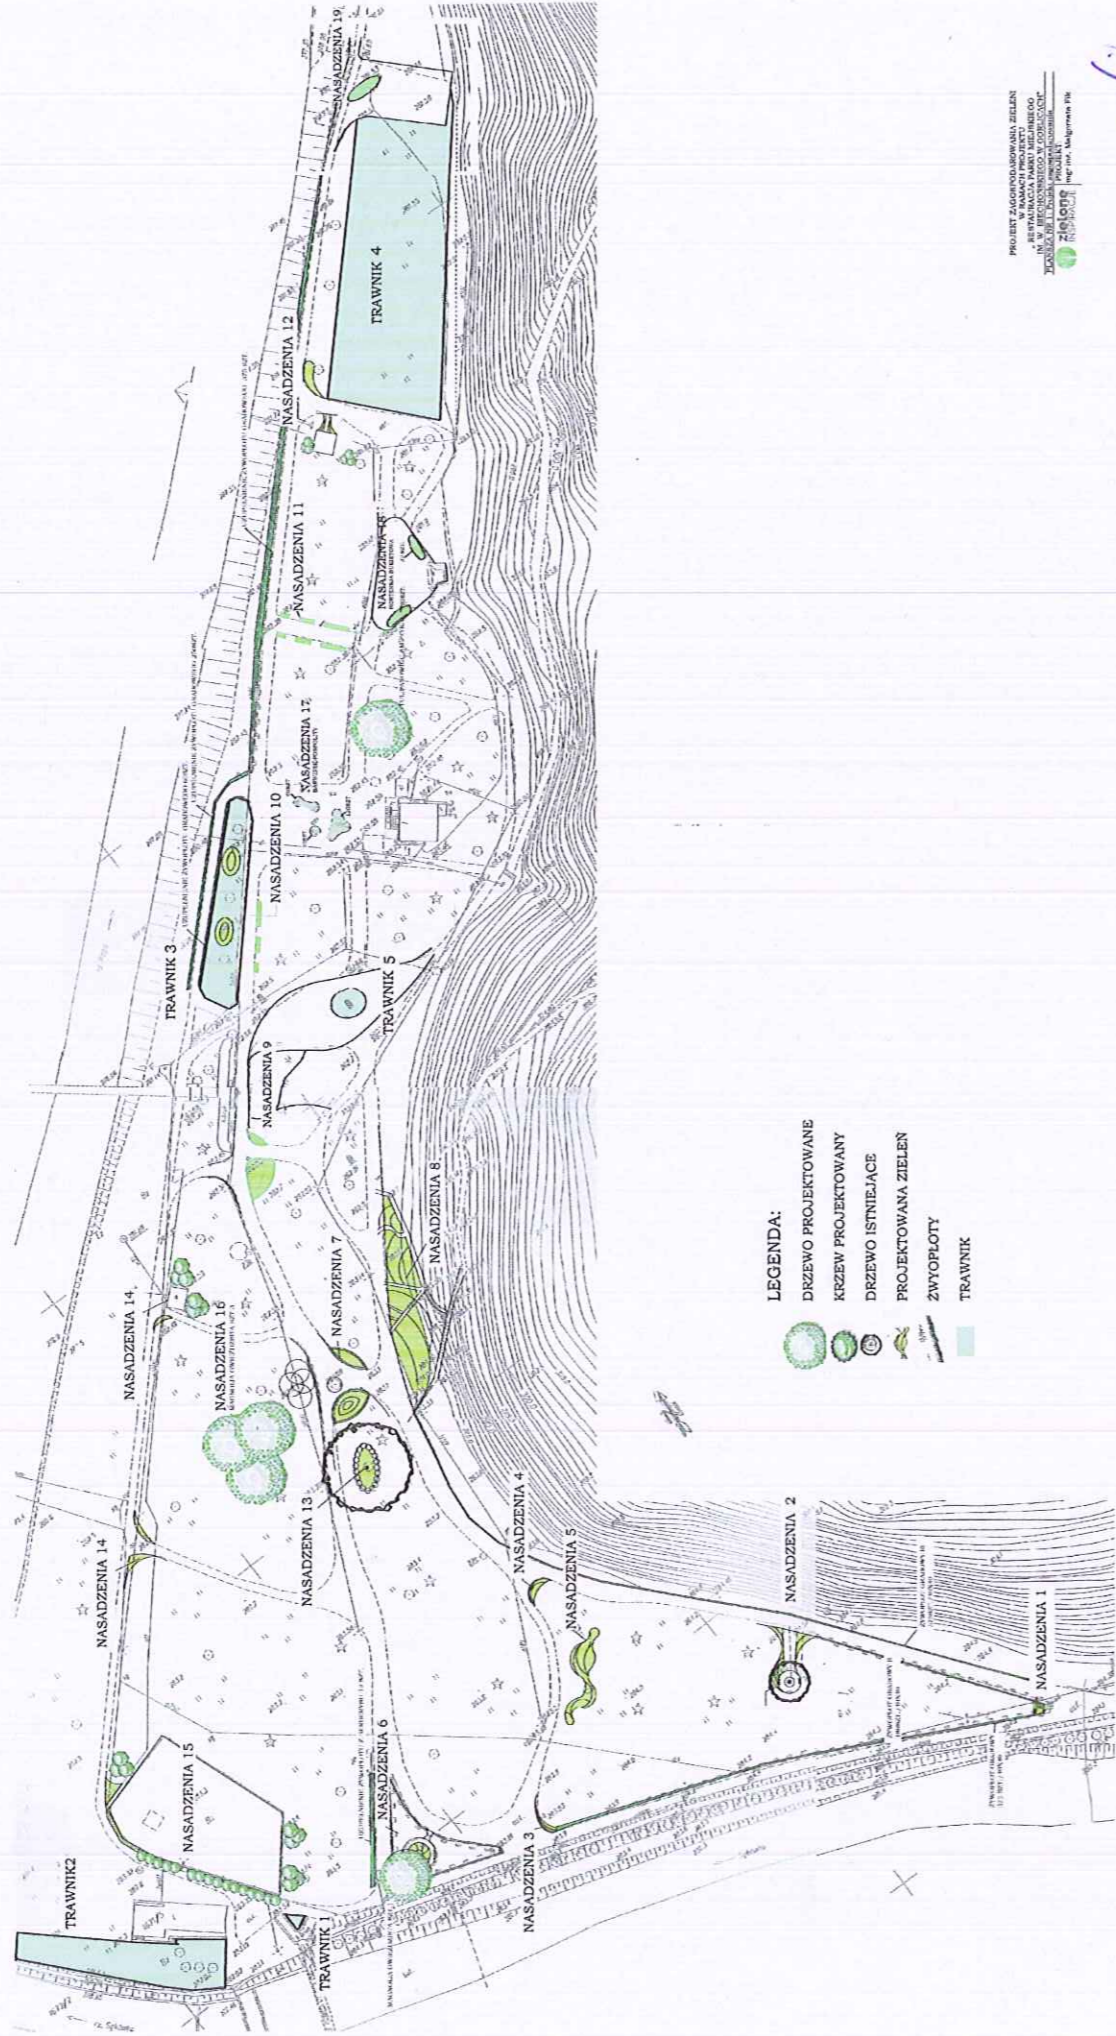

2AL. PLANSZA NR 1A

- LEGENDA:
- DRZEWO PROJEKTOWANE
  - KRZEW PROJEKTOWANY
  - DRZEWO ISTNIEJĄCE
  - PROJEKTOWANA ZIELEŃ
  - ZWYOPLOTY
  - TRAWNIK

PROJEKT ZAGOSPODAROWANIA ZIELENI  
W RAMACH PROJEKTU:  
"RESTAURACJA PARKU MIEJSKIEGO  
IM. W. BIECHOŃSKIEGO W GORLICACH"

Złote Góry  
Polska, Mysłowice 714

*mbw*