

Gorlice, 23.04.2018

IR
a/a

.....
(nr rejestru organu właściwego
do wydania pozwolenia)

**ZGŁOSZENIE
ZAMIARU PRZYSTĄPIENIA DO BUDOWY, WYKONANIA ROBÓT BUDOWLANYCH¹
NIE WYMAGAJĄCYCH POZWOLENIA NA BUDOWĘ**

STAROSTWO POWIATOWE W GORLICACH
UL. BIECKA 3, 38-300 GORLICE
WYDZIAŁ ARCHITEKTURY I BUDOWNICTWA



Inwestor:

**MIASTO GORLICE
RYNEK 2
38-300 GORLICE**

zgodnie z art.29 oraz art. 30 ustawy z dnia 7 lipca 1994 r – Prawo budowlane /Dz.U. z 2016r. poz. 290 ze zm./ - zgłaszam, że zamierzam przystąpić do budowy/wykonywania robót budowlanych¹ :
budowy wiaty na rowery, wymianie okien w Sali gimnastycznej
na działce budowlanej położonej w GORLICACH przy ul. Krasińskiego 9 – Miejski Zespół Szkół Nr 4
Nr ewidencyjny działki 1716, 1717/3

Określić rodzaj, zakres i sposób wykonywania robót budowlanych:

Prace budowlane polegać będą na:

- budowie wiaty na stanowiska rowerowe o wymiarach: w osi podpór 2,30 x 6,00 m i wymiarach zewnętrznych 3,02 x 6,71 m. Konstrukcja stalowa bez ścianek bocznych, mocowanej punktowo, utwardzenie placu pod wiatą z kostki betonowej, pokrycie dachowe z poliwęglanu, *pozostaje ponad 30% rzeźni dnieńcisto-lucniastej. fl*
- wymianie okien w Sali Gimnastycznej MZS nr 4 w zakresie demontażu okien drewnianych, montażu okien z PCV otwierane (uchylane) z poziomu podłogi, *okna bez zmiany wymiaru fl*

Termin rozpoczęcia robót budowlanych: 18.05.2018.

(co najmniej 21 dni od dnia doręczenia niniejszego zgłoszenia)

Proszę o wydanie zaświadczenia o braku sprzeciwu.

Do zgłoszenia załączam¹:

1. Oświadczenie o posiadaniu prawa do dysponowania nieruchomością na cele budowane.
2. Szkic lokalizacji obiektu na działce.
3. Schematy wiaty – rysunek poglądowy
4. Zdjęcie wiaty – rysunek poglądowy
5. Rysunek poglądowy wiaty – rysunek poglądowy
6. Rysunki okien
- 7.

KOORDYNATOR
Działu Inwestycji i Utrzymania Dróg
w Wydziale Inwestycji i Rozwoju

Barbara Szpyrka-Smolńska

.....
(podpis inwestora lub osoby przez niego upoważnionej)

¹ Niepotrzebne skreślić

STAROSTA GORLICKI

AB.6743.220.2018



IR 15. MAJ. 2018
[Signature]

Gorlice, 2018-05-14

Zaświadczenie

BSJ
[Signature]

Na podstawie art. 30 ust. 5aa, w związku z art. 29 ust. 1 pkt. 2 i ust.2 pkt1 ustawy z dnia 7 lipca 1994 r. - Prawo budowlane (tekst jednolity: Dz. U. 2017. 1332) , po rozpatrzeniu zgłoszenia Miasta Gorlice, ul. Rynek 2, 38-300 Gorlice, z dnia 24 kwietnia 2018 roku, dotyczącego budowy wiaty na rowery o wym. 2,3m x 6m oraz wymiany okien w sali gimnastycznej w Miejskim Zespole Szkół nr 4 w Gorlicach na dz. nr 1716,1717/3

zaświadczam, że nie wnosi się sprzeciwu

w odniesieniu do wyżej wymienionych robót budowlanych – zgodnie z dokonanym zgłoszeniem oraz załącznikami do zgłoszenia.

Ponadto informuję, że:

- roboty budowlane należy wykonać zgodnie z załączonymi do zgłoszenia załącznikami oraz ze sztuką i wiedzą budowlaną, obowiązującymi przepisami w tym przepisami techniczno – budowlanymi i warunkami ochrony środowiska,
- w przypadku nierozpoczęcia wykonywania robót budowlanych przed upływem 3 lat od określonego w zgłoszeniu terminu ich rozpoczęcia, rozpoczęcie tych robót może nastąpić po dokonaniu ponownego zgłoszenia.




[Signature]
Z up. STAROSTY
inż. Roman Honkowicz
NACZELNIK WYDZIAŁU
ARCHITEKTURY I BUDOWNICTWA

Otrzymują:

1. Miasto Gorlice, ul. Rynek 2, 38-300 Gorlice
2. a.a.





Do wiadomości:

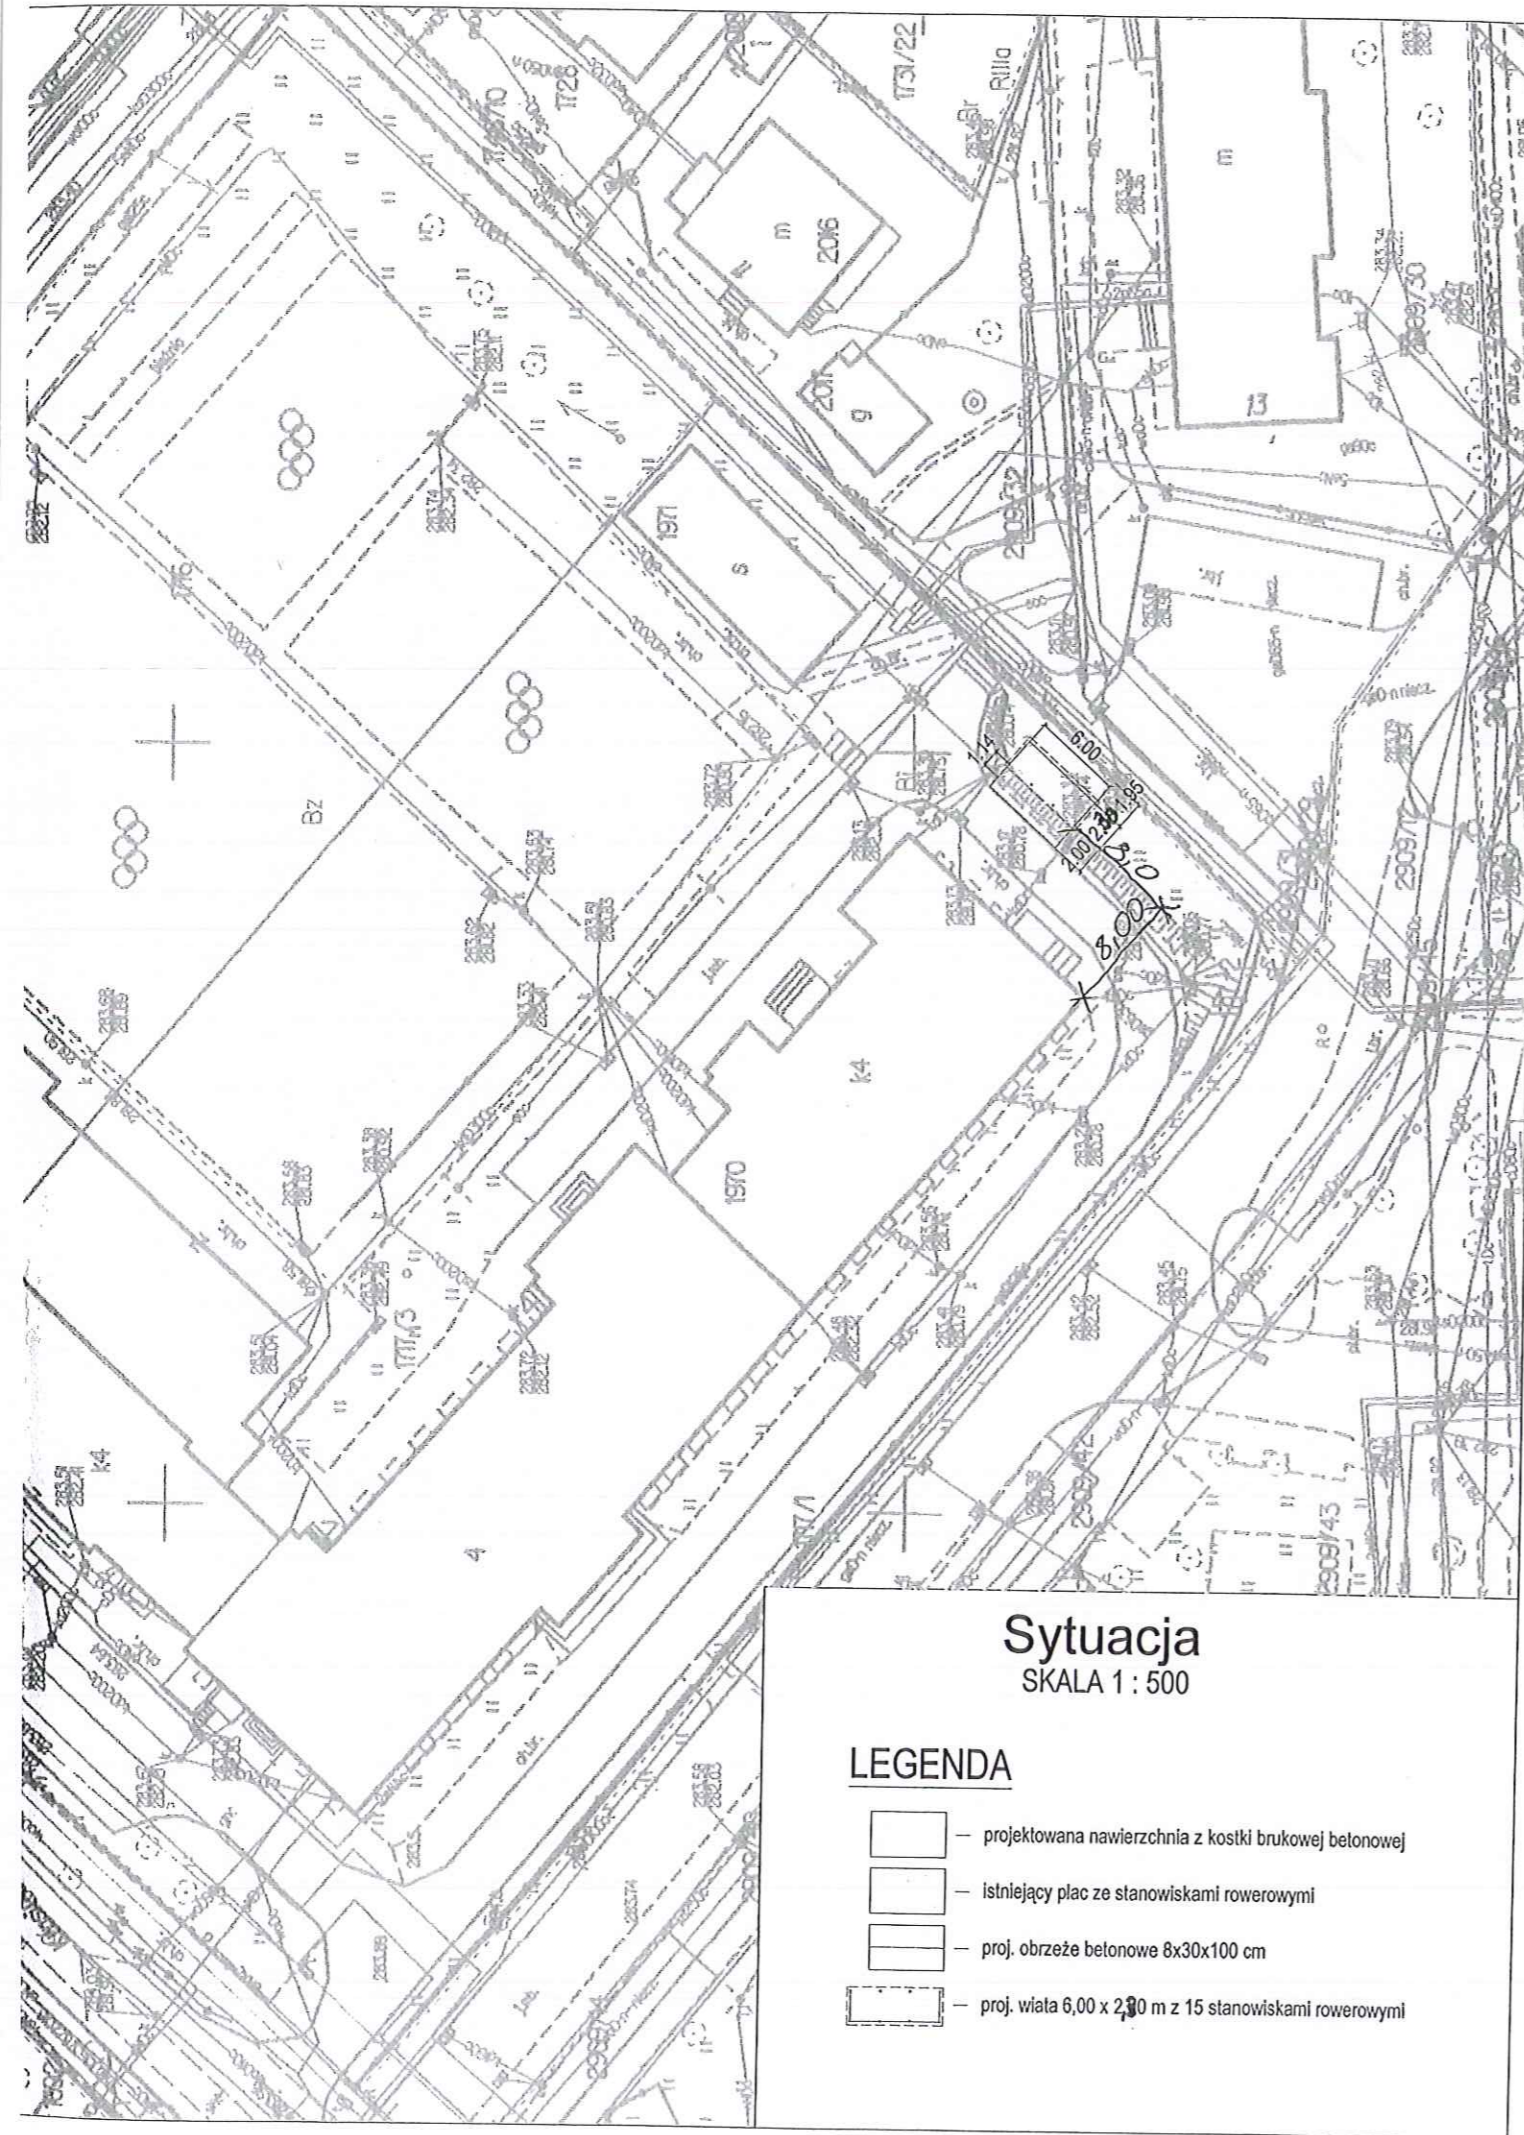
1. Powiatowy Inspektor Nadzoru Budowlanego w Gorlicach, ul. Michalusa 18, 38-300 Gorlice




Sytuacja
SKALA 1 : 500




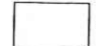
LEGENDA

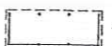-  — projektowana nawierzchnia z kostki brukowej betonowej
-  — istniejący plac ze stanowiskami rowerowymi
-  — proj. obrzeże betonowe 8x30x100 cm
-  — proj. wiatła 6,00 x 2,30 m z 15 stanowiskami rowerowymi

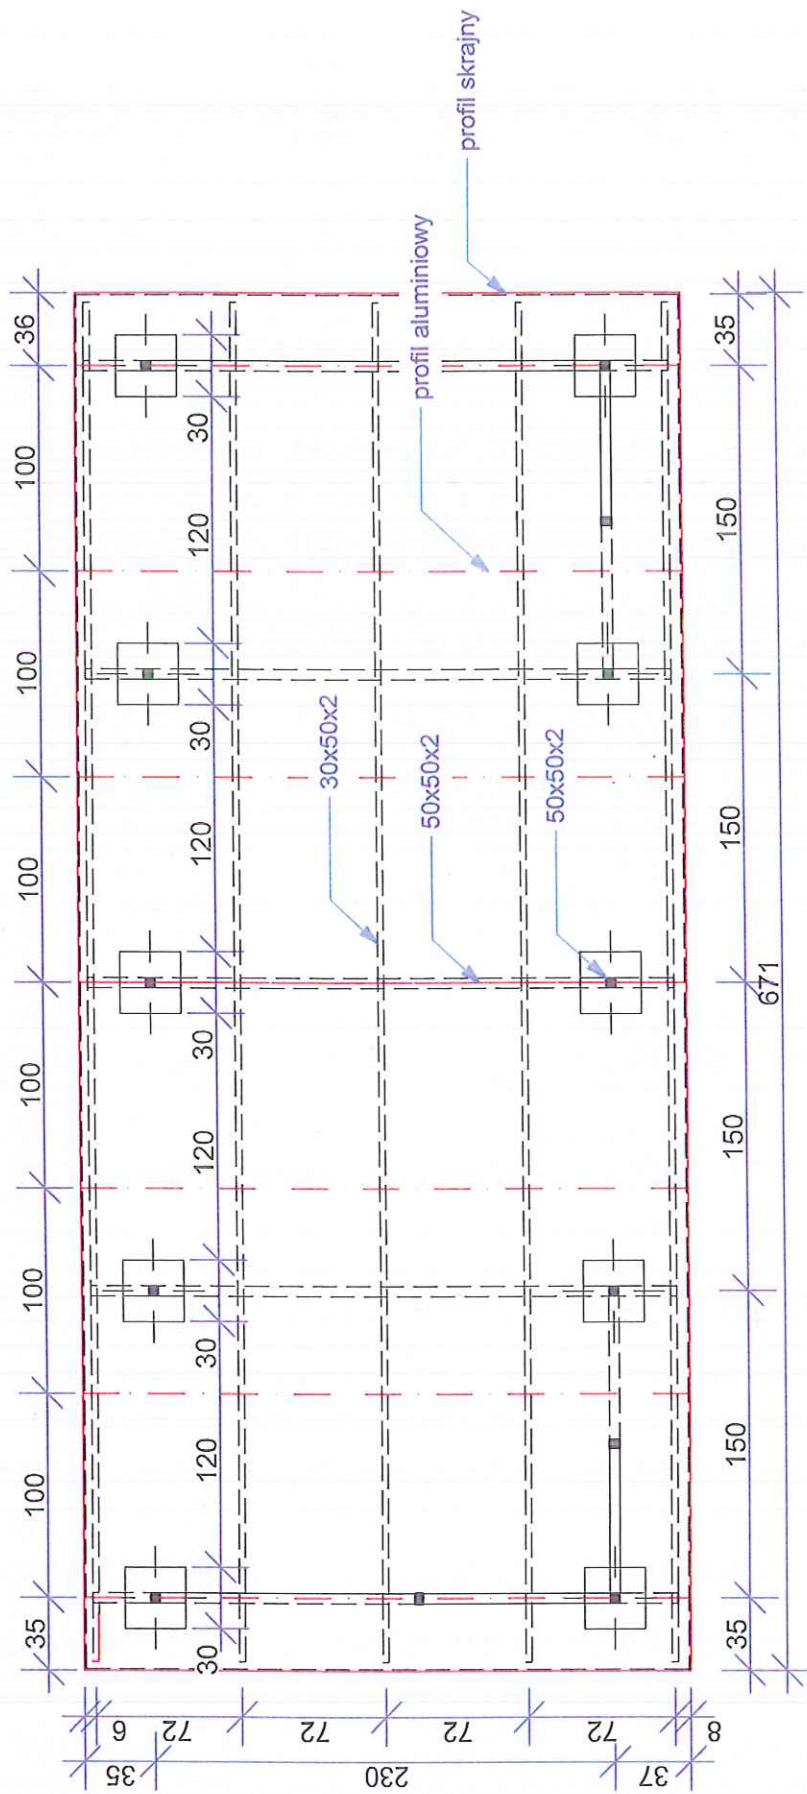

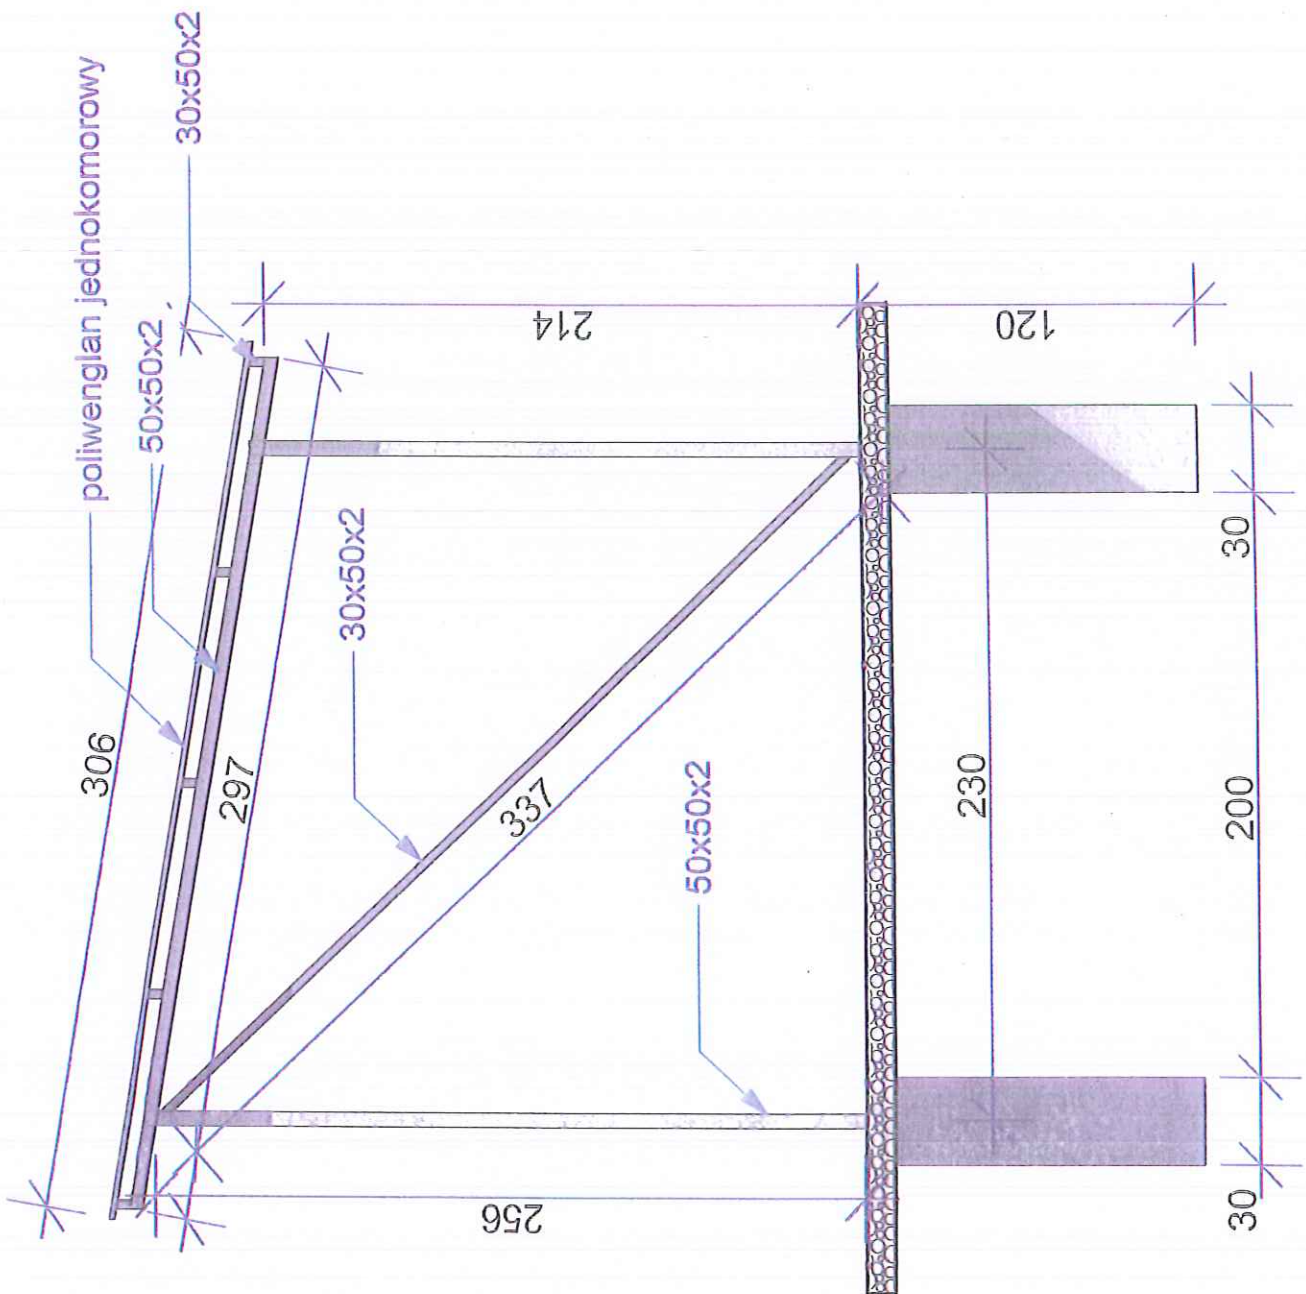

STAROSTWO POWIATOWE
w Gorlicach
ul. Biecka 3
38-300 GORLICE
skr. poczt. 88

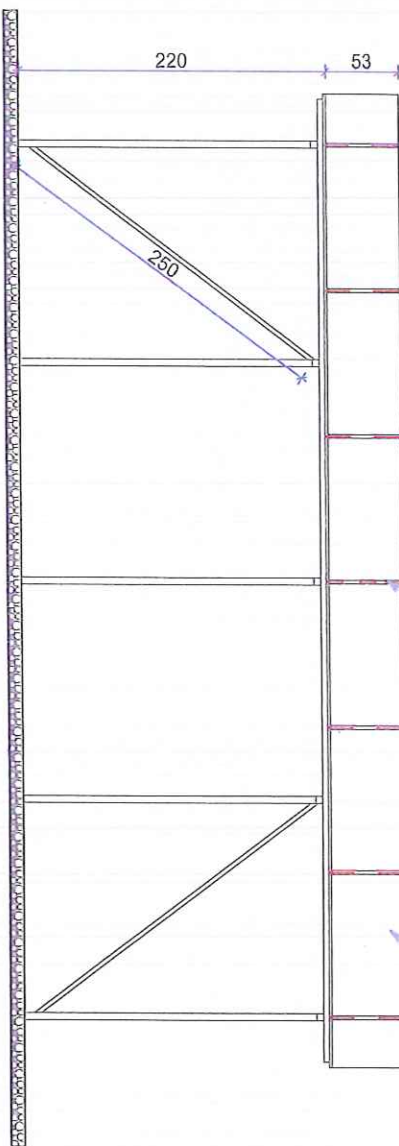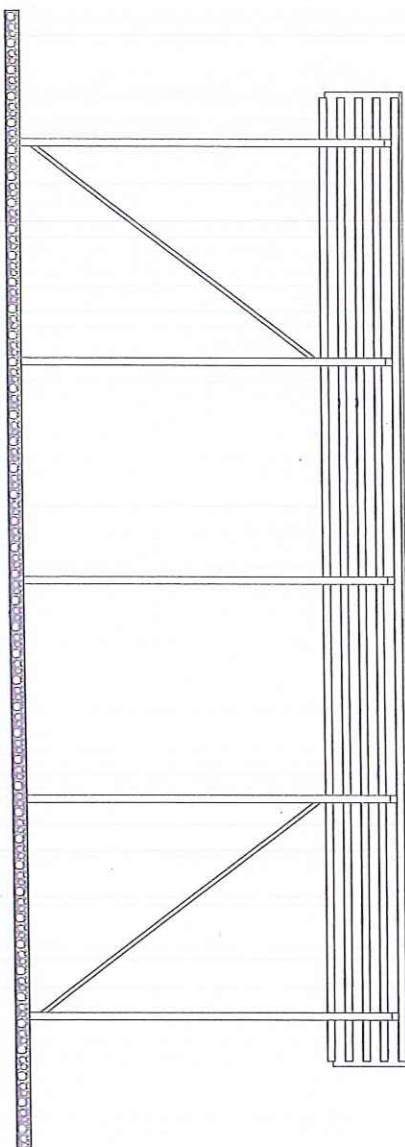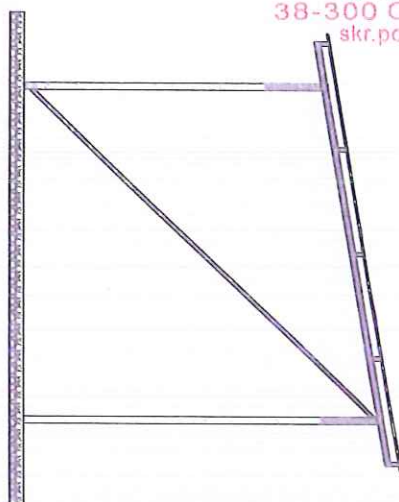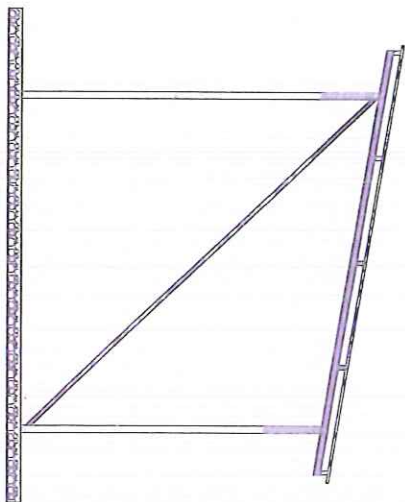

profil aluminiowy

poliwęglan jednokomorowy

STAROSTWO POWIATOWE
w Gorlicach
ul. Biecka 3
38-300 GORLICE
skr. poczt. 88

