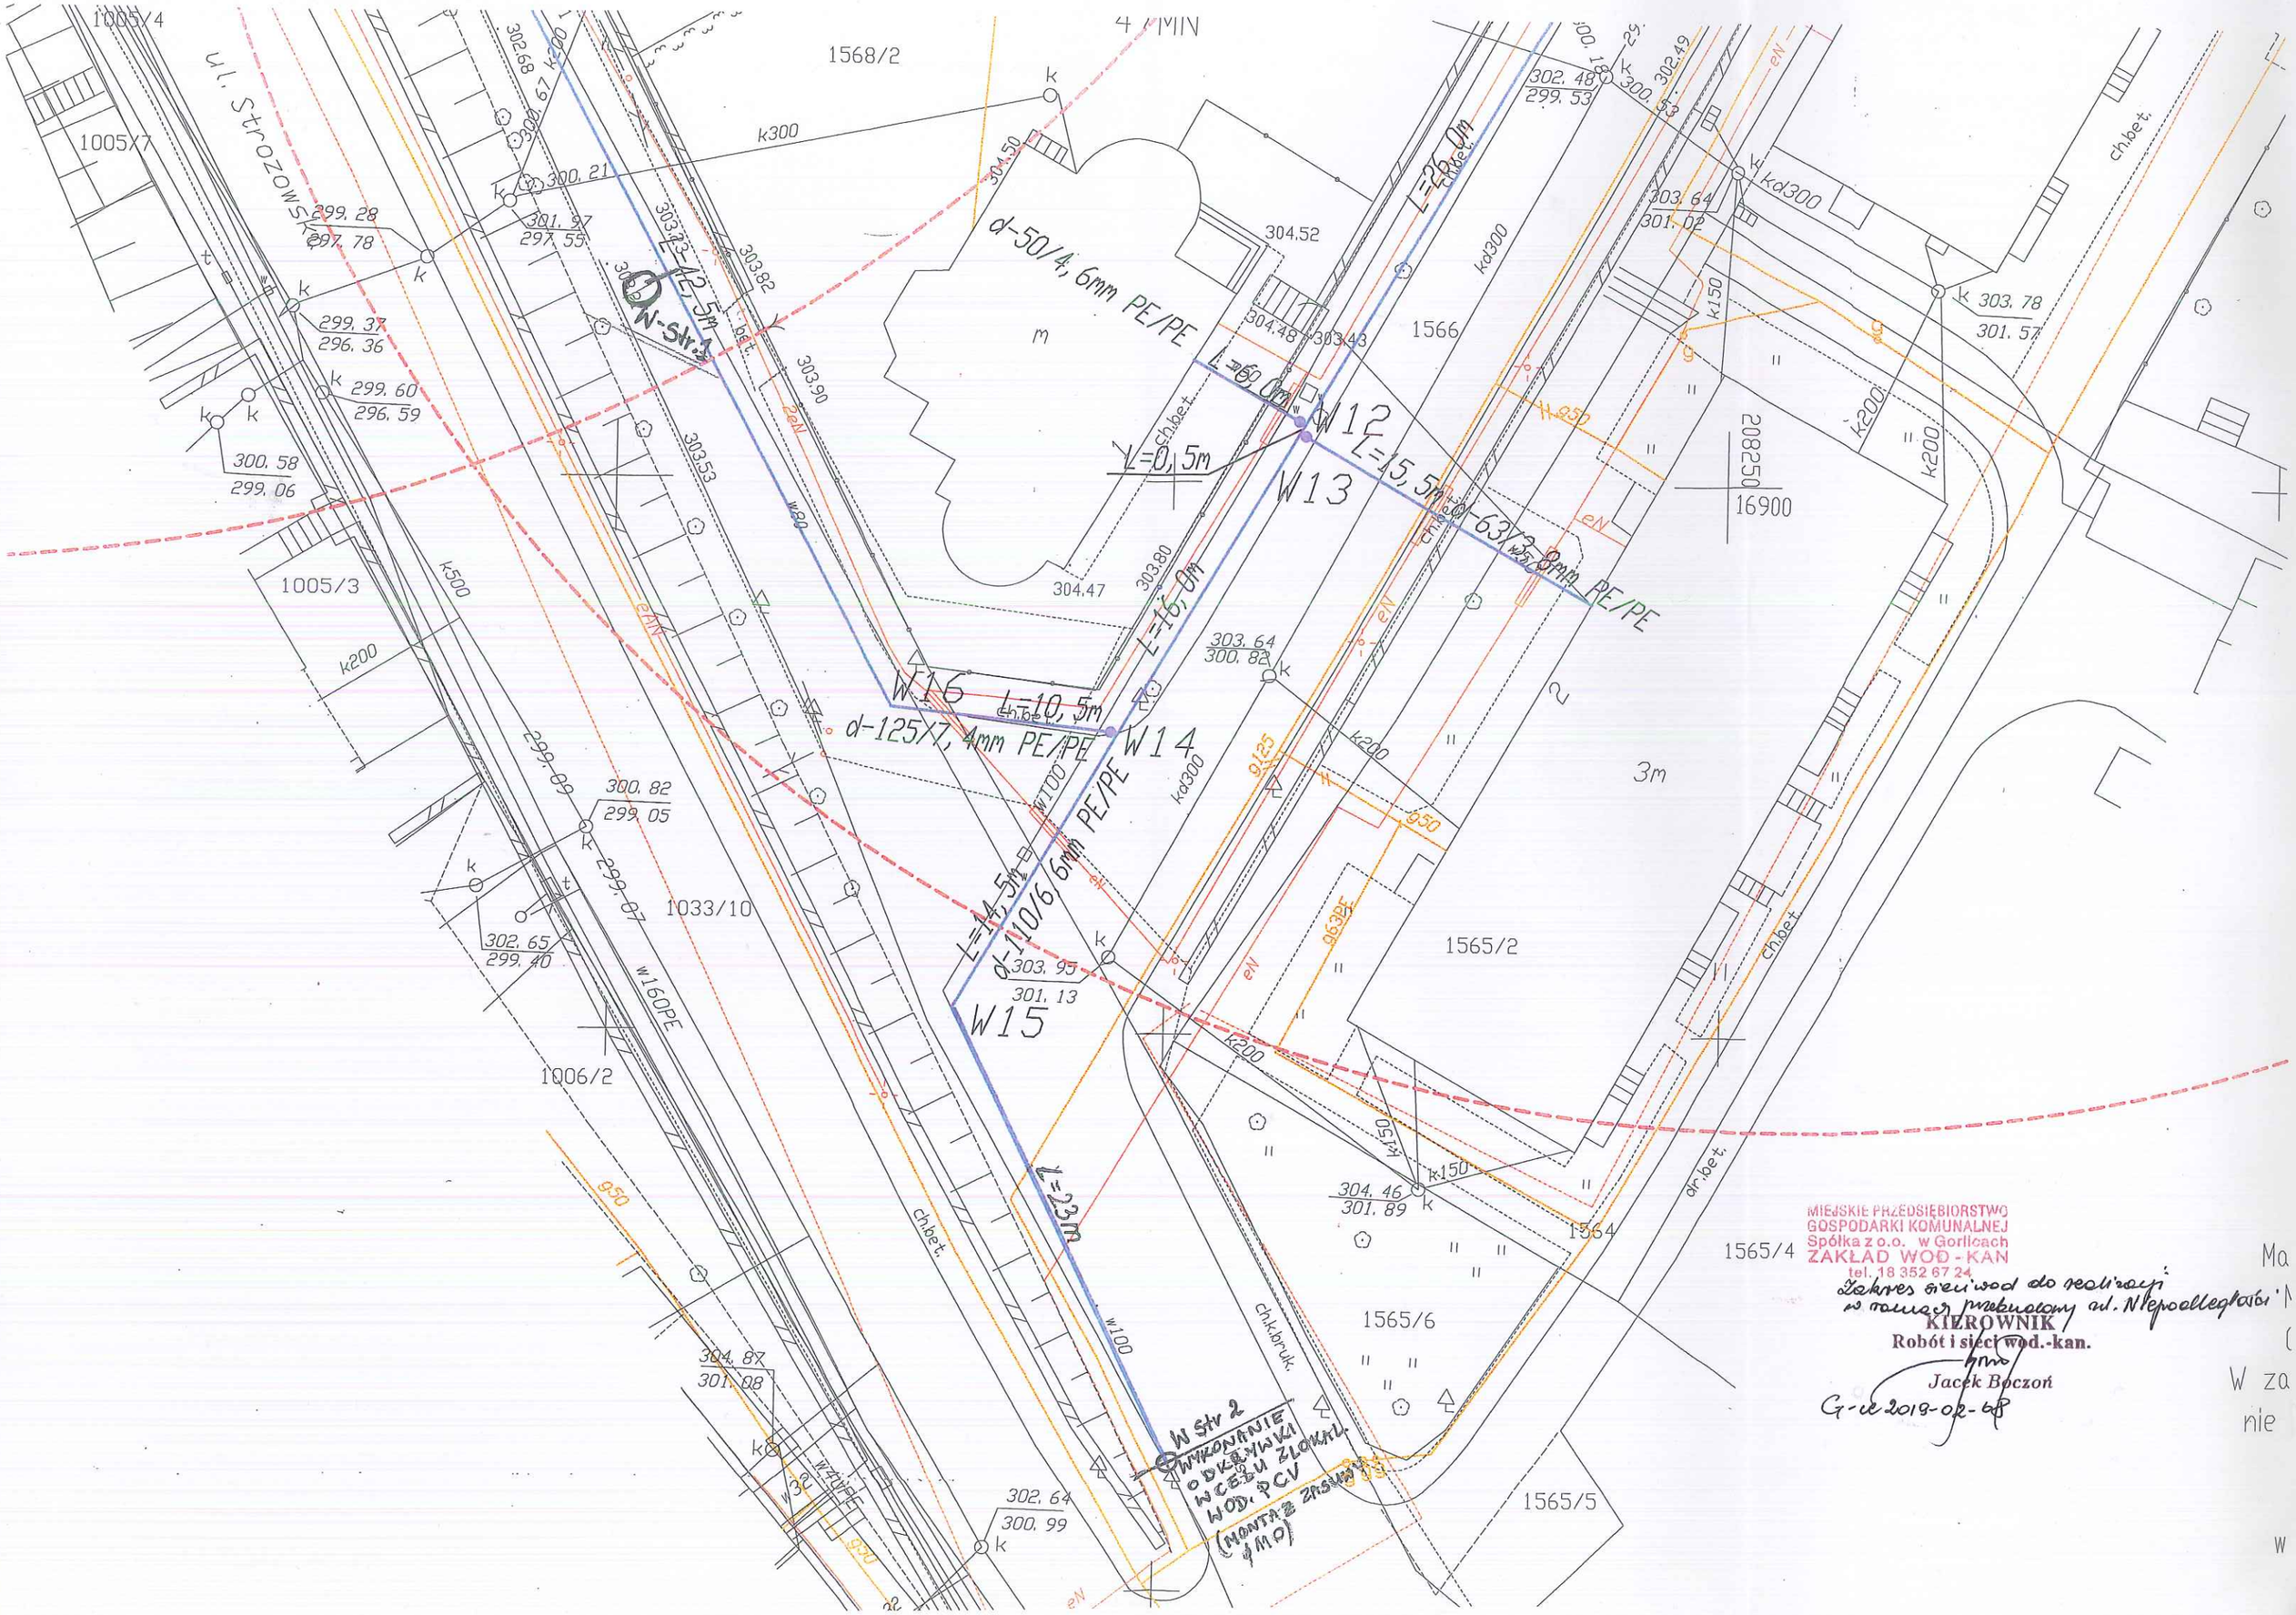

MIEJSKIE PRZEDSIĘBIORSTWO GOSPODARKI KOMUNALNEJ
Spółka z o.o. w Gorlicach
ZAKŁAD WOD-KAN
tel. 18 352 67 24

Zakres sieci wod do realizacji w ramach przebudowy ul. Niepodległości

KIEROWNIK
Robót i sieci wod.-kan.
Jacek Boczoń

G-ce 2019-02-08