


RZUT 1 PIĘTRA  
SKALA 1:100

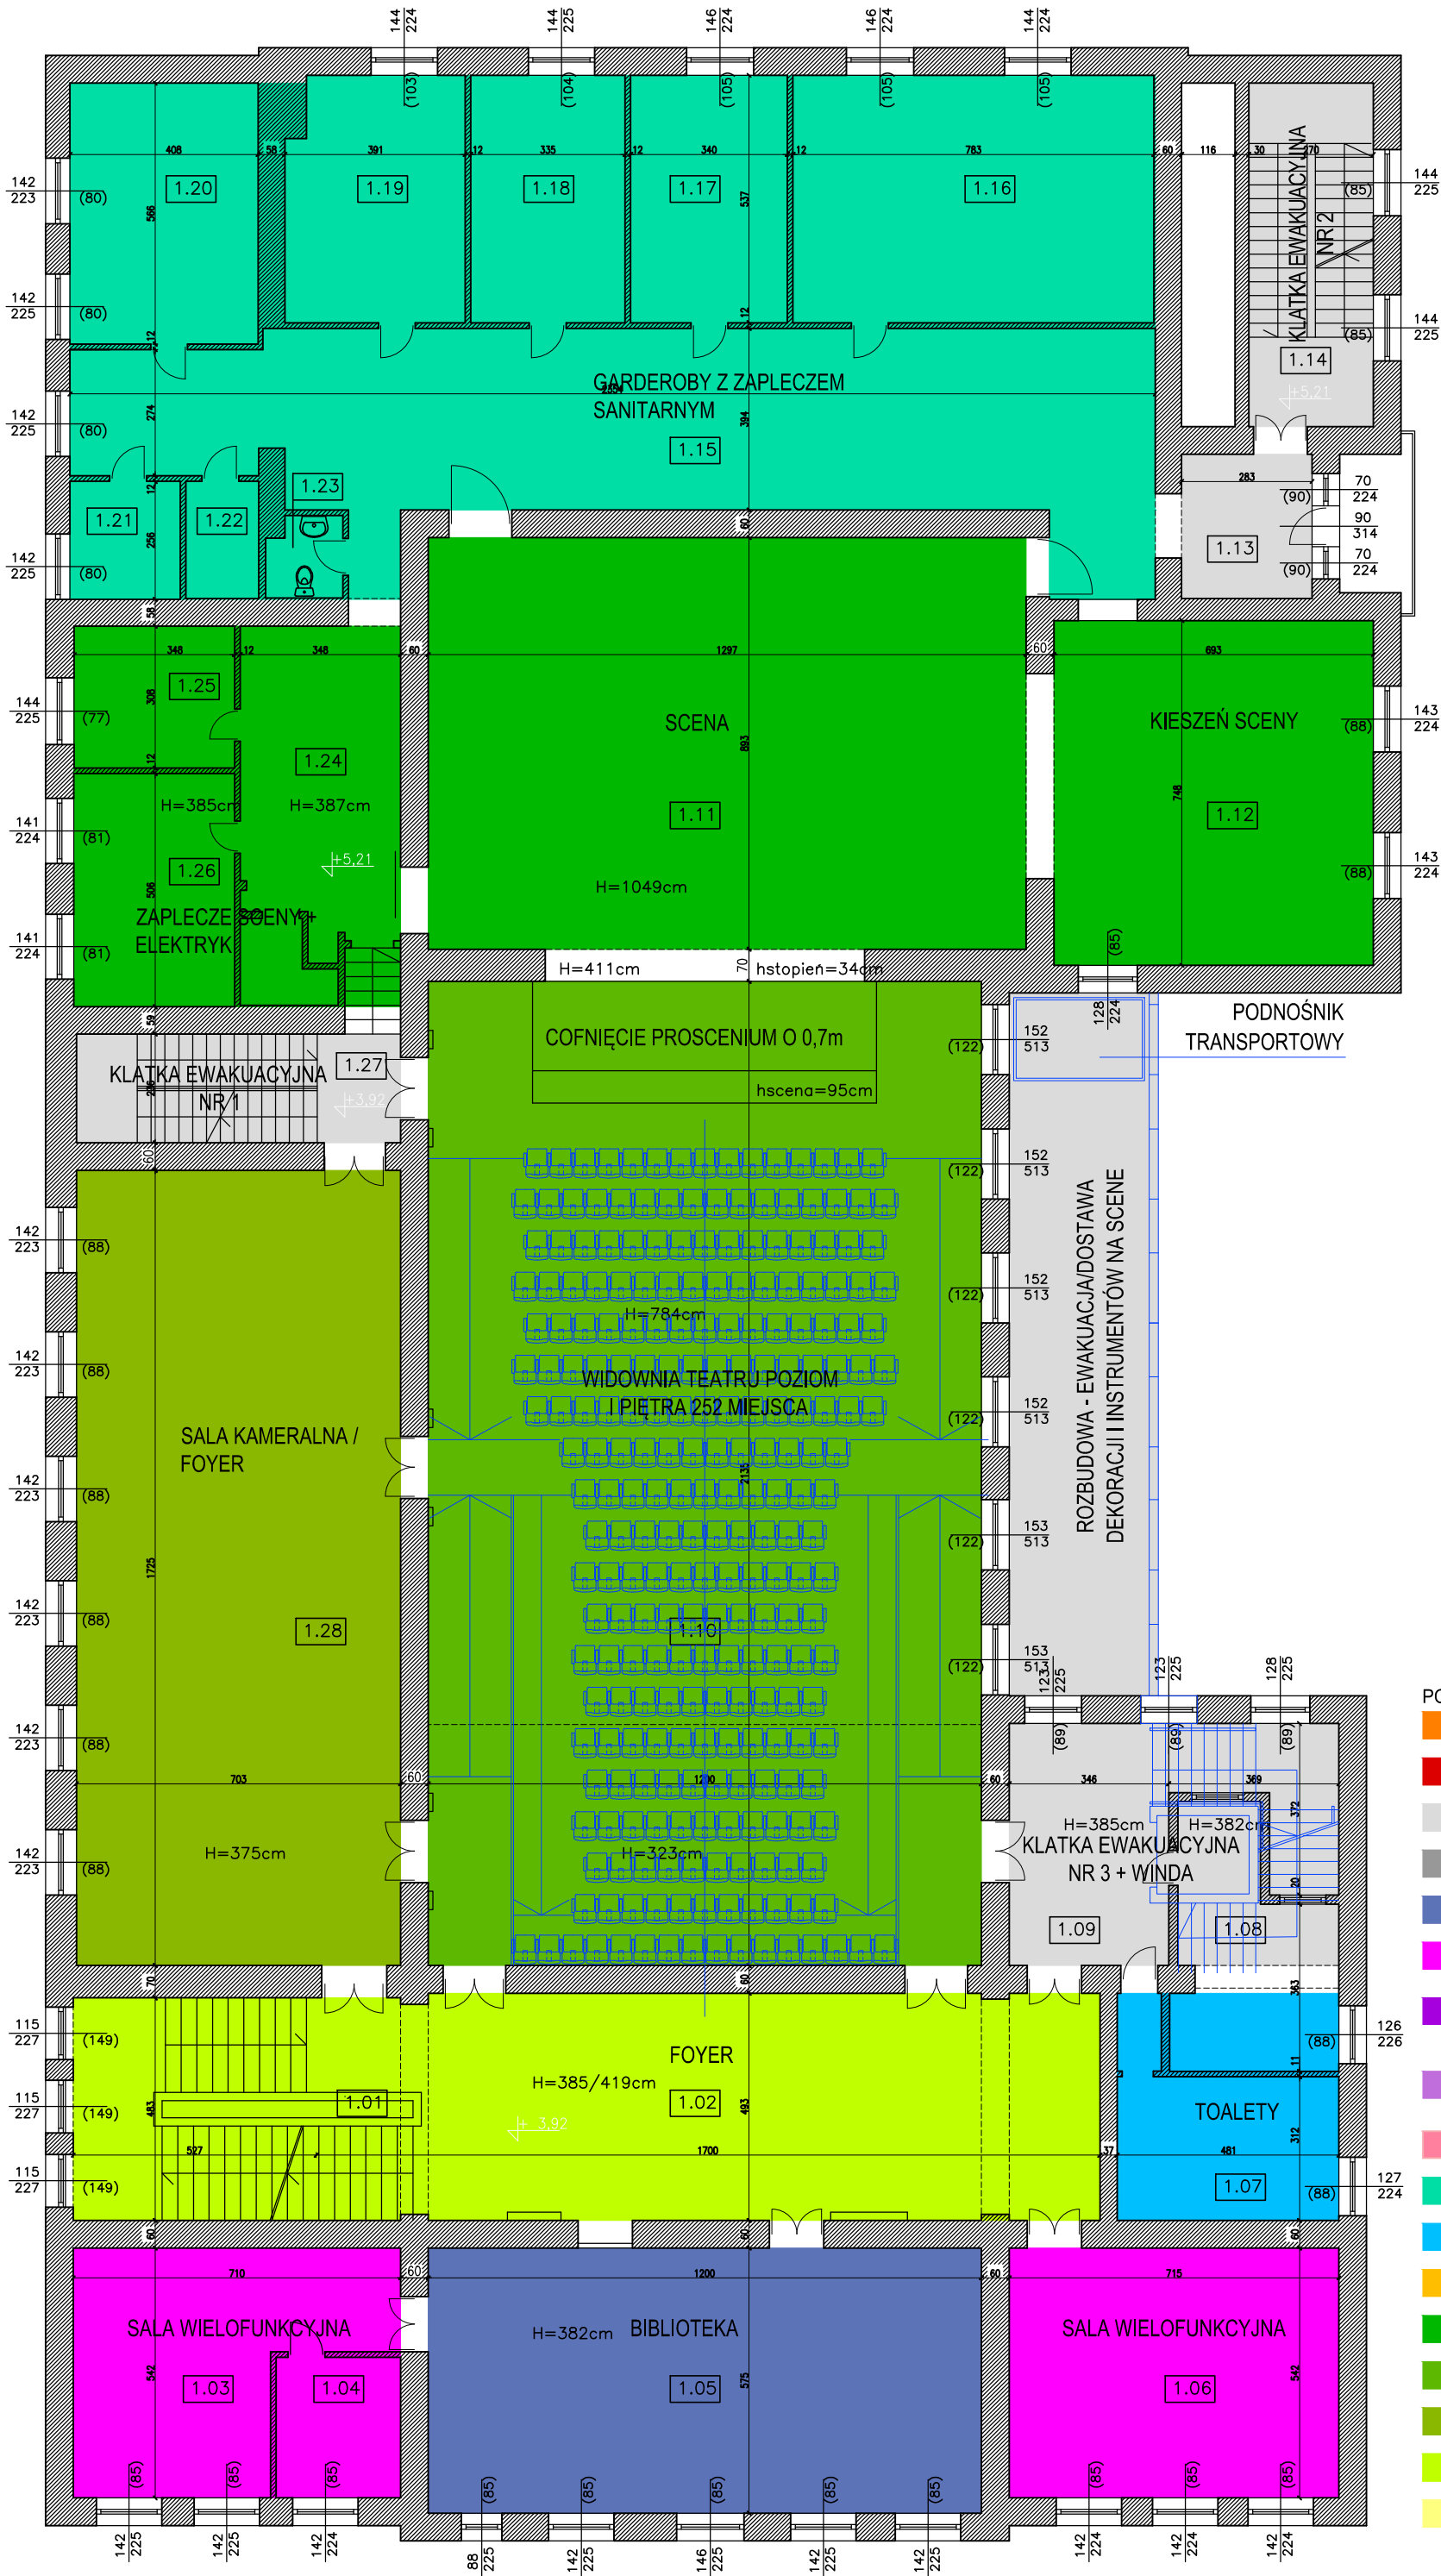

- PODZIAŁ FUNKCJI POMIESZCZEŃ
- KINO
  - POMIESZCZENIE TECHNICZNE I MAGAZYN
  - KOMUNIKACJA
  - POKOJE GOŚCINNE Z ZAPLECZEM SANITARNYM
  - BIBLIOTEKA
  - SALE WIELOFUNKCYJNE
  - PRACOWNIE/POMIESZCZENIA DO ĆWICZEŃ PLASTYCZNYCH/TEATRALNYCH
  - PRACOWNIE/POMIESZCZENIA DO ĆWICZEŃ MUZYCZNYCH/STUDIO NAGRAŃ
  - PRACOWNIE/POMIESZCZENIA DO ĆWICZEŃ TANECZNYCH
  - SANITARIATY/SZATNIE/GARDEROBY
  - TOALETY
  - KAWIARNIA
  - SCENA I KIESZEŃ SCENY
  - SALA TEATRALNA
  - SALA KAMERALNA
  - HOL GŁÓWNY/FOYER
  - POMIESZCZENIA ADMINISTRACJI ITP.