zał. nr 1

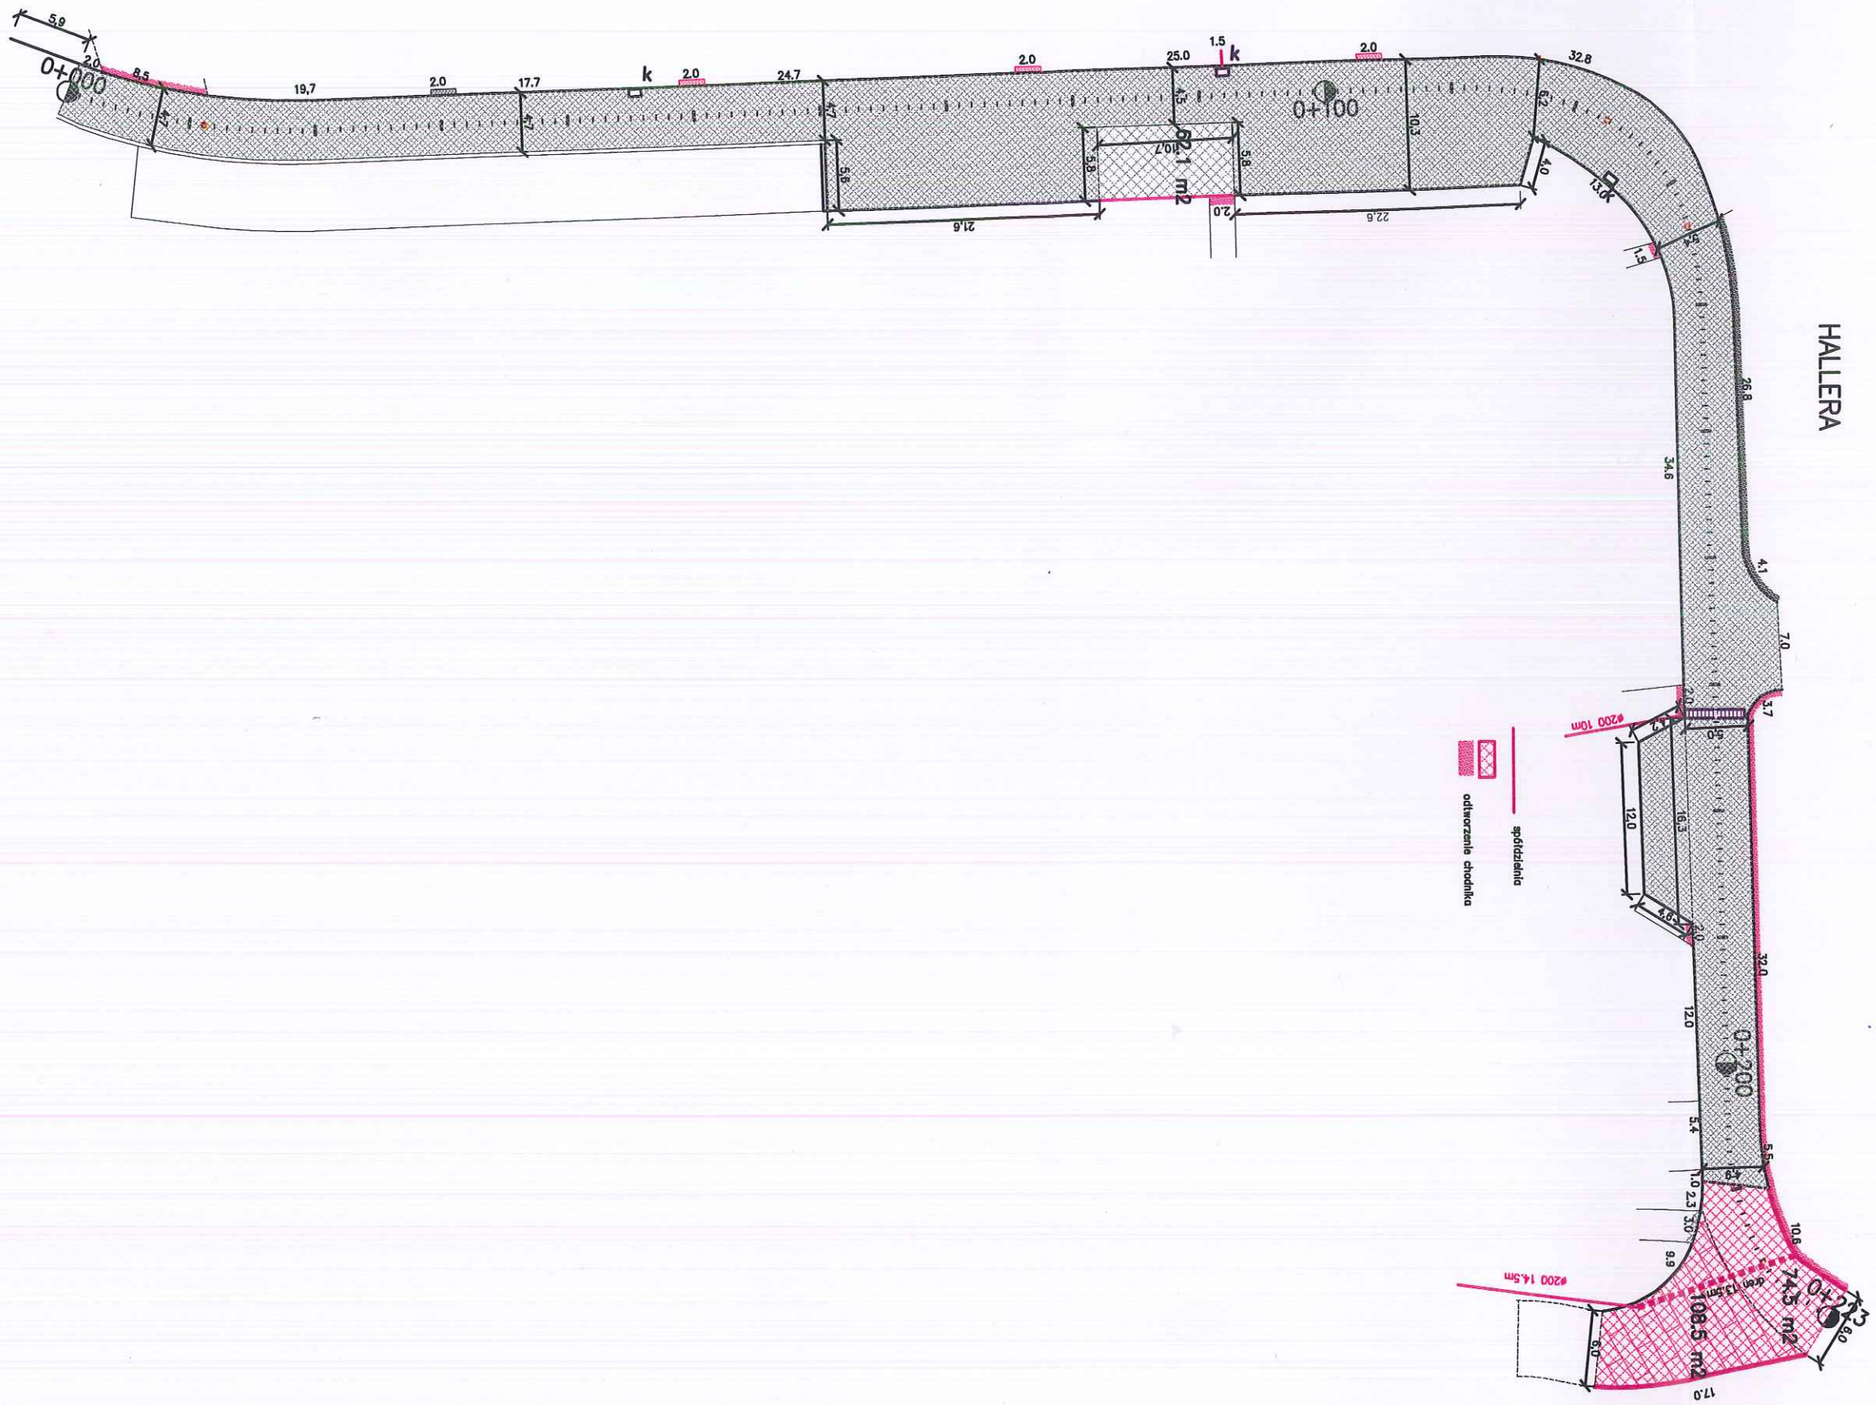
0+000
0+100
0+200
HALLERA
odtworzenie chodnika
ø200 10m
ø200 14,5m
ø200 13,5m
74,5 m2
106,5 m2