



numer sprawy: OR-III.271.2.9.2018

Gorlice, 20.03.2018 r.

## Do wszystkich Wykonawców

**dotyczy: Wyjaśnienia treści Specyfikacji Istotnych Warunków Zamówienia (SIWZ) i zmiany treści SIWZ w postępowaniu o zamówienie publiczne prowadzonym w trybie przetargu nieograniczonego na przebudowę drogi gminnej klasy D nr K270370 ulicy Wróblewskiego w Gorlicach w km 0+000,00 – km 0+165,00 długości 165,00 mb.**

### 1. Zapytania Wykonawcy I

- 1) Projekt jak i przedmiar nie obejmuje rozbiórki kostki kamiennej i trelinki pod nawierzchnią asfaltową. Projekt zakłada wykonanie konstrukcji podbudowy nawierzchni o gr 20 cm. Dla uzyskania podłoża G1 należy przewidzieć zwiększenie warstwy podbudowy zasadniczej lub wzmocnienie istniejącej podbudowy – prosimy o określenie technologii wykonawstwa powyższych robót oraz korektę przedmiarów.
- 2) Brak w przedmiarach rozbiórki, spaletyzowania oraz wywozu we wskazane miejsce kostki betonowej i obrzeży z chodników – prosimy o korektę przedmiarów.
- 3) Brak montażu nowych obrzeży przy przebudowie chodnika – prosimy o korektę przedmiarów.
- 4) Brak podbudowy pod przebudowywany chodnik. Konieczność wykonania odpowiedniej podbudowy podyktowana będzie w szczególności wykonanymi przekopami kanalizacją sanitarną, deszczową i zasilaniem słupów elektrycznych jak również wymianą krawężnika – prosimy o korektę przedmiarów.
- 5) Czy zakres prac obejmuje prace związane z obrzegowaniem istniejących drzew i trawników, dodatkowe nasadzenia, wykonanie trawników itp.. W przypadku konieczności wykonania tych prac prosimy o przedmiary oraz dokładne określenie zakresu robót (z dokumentacją).
- 6) Prosimy o określenie materiału z jakiego ma zostać wykonany ciek przykrawężnikowy (trzy rzędy kostki) – beton czy granit?
- 7) Czy zakres prac obejmuje remont muru oporowego przy schodach prowadzących do pomnika?
- 8) Brak w przedmiarach wymiany i regulacji studni teletechnicznych – czy wchodzi w zakres? – prosimy o korektę przedmiarów.
- 9) W przedmiarach robót elektrycznych ujęto jedynie wymianę słupów oświetlenia ulicznego. Po dokonanej wizji lokalnej w terenie stwierdzono fatalny stan kabli zasilających latarnie. Czy w przypadku potwierdzenia złego stanu instalacji zasilającej Zamawiający zleci dodatkowo ich wymianę czy dokona tego we własnym zakresie?
- 10) Nie ma możliwości wykonywania robót z podziałem na trzy etapy (organizacja ruchu). Prosimy o zatwierdzenie wykonawstwa robót w oparciu o trzeci etap organizacji ruchu – wyłączenie całego odcinka robót z warunkowym udostępnieniem.

11) dokumentacja przetargowa nie zawiera organizacji ruchu dla wykonywania robót w pasie drogi wojewódzkiej. Przy tak krótkim okresie realizacji robót Oferent może nie być w stanie uzyskać stosownych pozwoleń oraz opracować organizację ruchu przed przystąpieniem do realizacji tego zadania. Czy w tym przypadku Zamawiający dopuszcza przedłużenie terminu realizacji zadania

## **2. Wyjaśnienia do zapytań Wykonawcy I**

**Ad. 1.** Po analizie archiwalnych zdjęć należy z dużym prawdopodobieństwem przypuszczać, że kostka typu Trelinka znajduje się pod istniejącą nawierzchnią tylko w zakresie od zjazdu w km od 136,00 do końca zakresu czyli ok 30,00 m. Rozbiórkę i wywóz kostki granitowej lub trelinki spod nawierzchni asfaltowej na długości około 30 mb w ciągu ulicy uwzględnić w cenie oferty (wywóz na bazę Miejskiego Zakładu Usług Komunalnych, Gorlice, ul. Kościuszki 92A). Warstwy konstrukcyjne podbudowy wykonać zgodnie z załączonym przekrojem stanowiącym załącznik nr 1 do niniejszego pisma. Ilość warstwy podbudowy pomocniczej należy zbilansować z materiałem do zasypu wykopów po sieciach sanitarnych.

**Ad. 2.** W ramach „przebudowy chodników” należy wymienić istniejącą kostkę na kostkę ozdobną z pozostawieniem obrzeży oraz podbudowy. Rozbiórkę i wywóz kostki z chodników uwzględnić w cenie oferty (wywóz na bazę Miejskiego Zakładu Usług Komunalnych, Gorlice, ul. Kościuszki 92A).

**Ad. 3.** W ramach „przebudowy chodników” należy wymienić istniejącą kostkę na kostkę ozdobną z pozostawieniem obrzeży oraz podbudowy z wyjątkiem kolidujących z przyłączami sieci sanitarnych.

**Ad. 4.** Należy uwzględnić wykonanie warstw pod ułożenie kostki w miejscach przekopów.

**Ad. 5.** Nasadzenia i humusowanie z zakresie przedmiaru branży sanitarnej i deszczowej.

**Ad. 6.** Ciek granitowy wg przekroju poprzecznego branży drogowej rys. nr 5 w załączniku nr 1 do SIWZ.

**Ad. 7.** Nie obejmuje.

**Ad. 8.** Zakres robót nie uwzględnia wymiany studzienek teletechnicznych.

**Ad. 9.** Zakres robót nie uwzględnia wymiany kabla zasilającego latarnie.

**Ad. 10.** Inwestor przewiduje wykonywanie prac wg III etapu czasowej organizacji ruchu.

**Ad. 11.** Wykonawca niezwłocznie po podpisaniu umowy powinien przystąpić do prac związanych z opracowaniem projektu czasowej organizacji ruchu. Mając na względzie dodatkowy czas na wykonanie przedmiotu zamówienia Zamawiający przedłuża termin wykonania zamówienia do dnia 16.07.2018 r.

### **3. Zapytania Wykonawcy II**

- 1) W związku z nie określeniem odpowiednich parametrów materiału w specyfikacjach technicznych proszę o podanie jaki format, kolor i grubość kostki brukowej betonowej Zamawiający przewiduje użyć do wykonania nawierzchni ciągu pieszego i rowerowego ?
- 2) Czy Zamawiający do wykonania opaski wokół rosnących drzew zamierza użyć повторно materiałów z rozbiórki obrzeży i palisady ?

### **4. Wyjaśnienia do zapytań Wykonawcy II**

**Ad. 1.** Ciąg pieszo-rowerowy będzie oznaczony poprzez znaki pionowe C13/16, C13a/16a, nie przewiduje się wprowadzenia różnej kolorystyki kostki, parametry kostki wg opisu materiału określonego w załączniku nr 12 do SIWZ.

**Ad. 2.** Zamówienie nie przewiduje wymiany obrzeży i palisady, w przypadku rozbiórki wbudować ponownie.

### **5. Zmiana terminu wykonania zamówienia**

Zamawiający modyfikuje ust 2 specyfikacji istotnych warunków zamówienia „**TERMIN WYKONANIA ZAMÓWIENIA**”

Nowy obowiązujący termin wykonania zamówienia: **Od 07.05.2018 r. do 16.07.2018 r.**

### **6. Przedłużenie terminu składania ofert**

**Nowe, obowiązujące terminy:**

**Termin składania ofert upływa dnia: 27.03.2018 r. godz. 13:00**

**Otwarcie ofert nastąpi dnia: 27.03.2018 r. godz. 13:30**

Postanowienia pkt. 10 SIWZ - Wymagania dotyczące wadium oraz zapisy pkt. 12 SIWZ - Opis sposobu przygotowania ofert, dotyczące opisanie (adresowania) ofert należy zastosować odpowiednio, z uwzględnieniem przedłużonego terminu do składania ofert.

Zamawiający informuje jednocześnie o odpowiedniej zmianie ogłoszenia o zamówieniu nr 526738-N-2018 z dnia 05.03.2018 r.

Zgodnie z art. 38 ust. 1, 2, 4 i art. 12a ustawy z dnia 29 stycznia 2004 r. Prawo zamówień publicznych (tj: Dz. U. z 2017 r., poz. 1579 ze zm.) powyższe wyjaśnienie jest dla wykonawców wiążące.

Załączniki:

1. Przekrój charakterystyczny – przekrój uliczny

Z up. BURMISTRZA

  
Dariusz Janeczek  
Sekretarz Miasta

K/o:

1. strona www Zamawiającego
2. a/a


Sporządził: Marta Ziaja, inspektor, Wydział Organizacyjny, Dział Zamówień Publicznych, tel. 183551252



# PRZEKRÓJ CHARAKTERYSTYCZNY – PRZEKRÓJ ULICZNY

## ul. Walerego Wróblewskiego

### skala 1:50

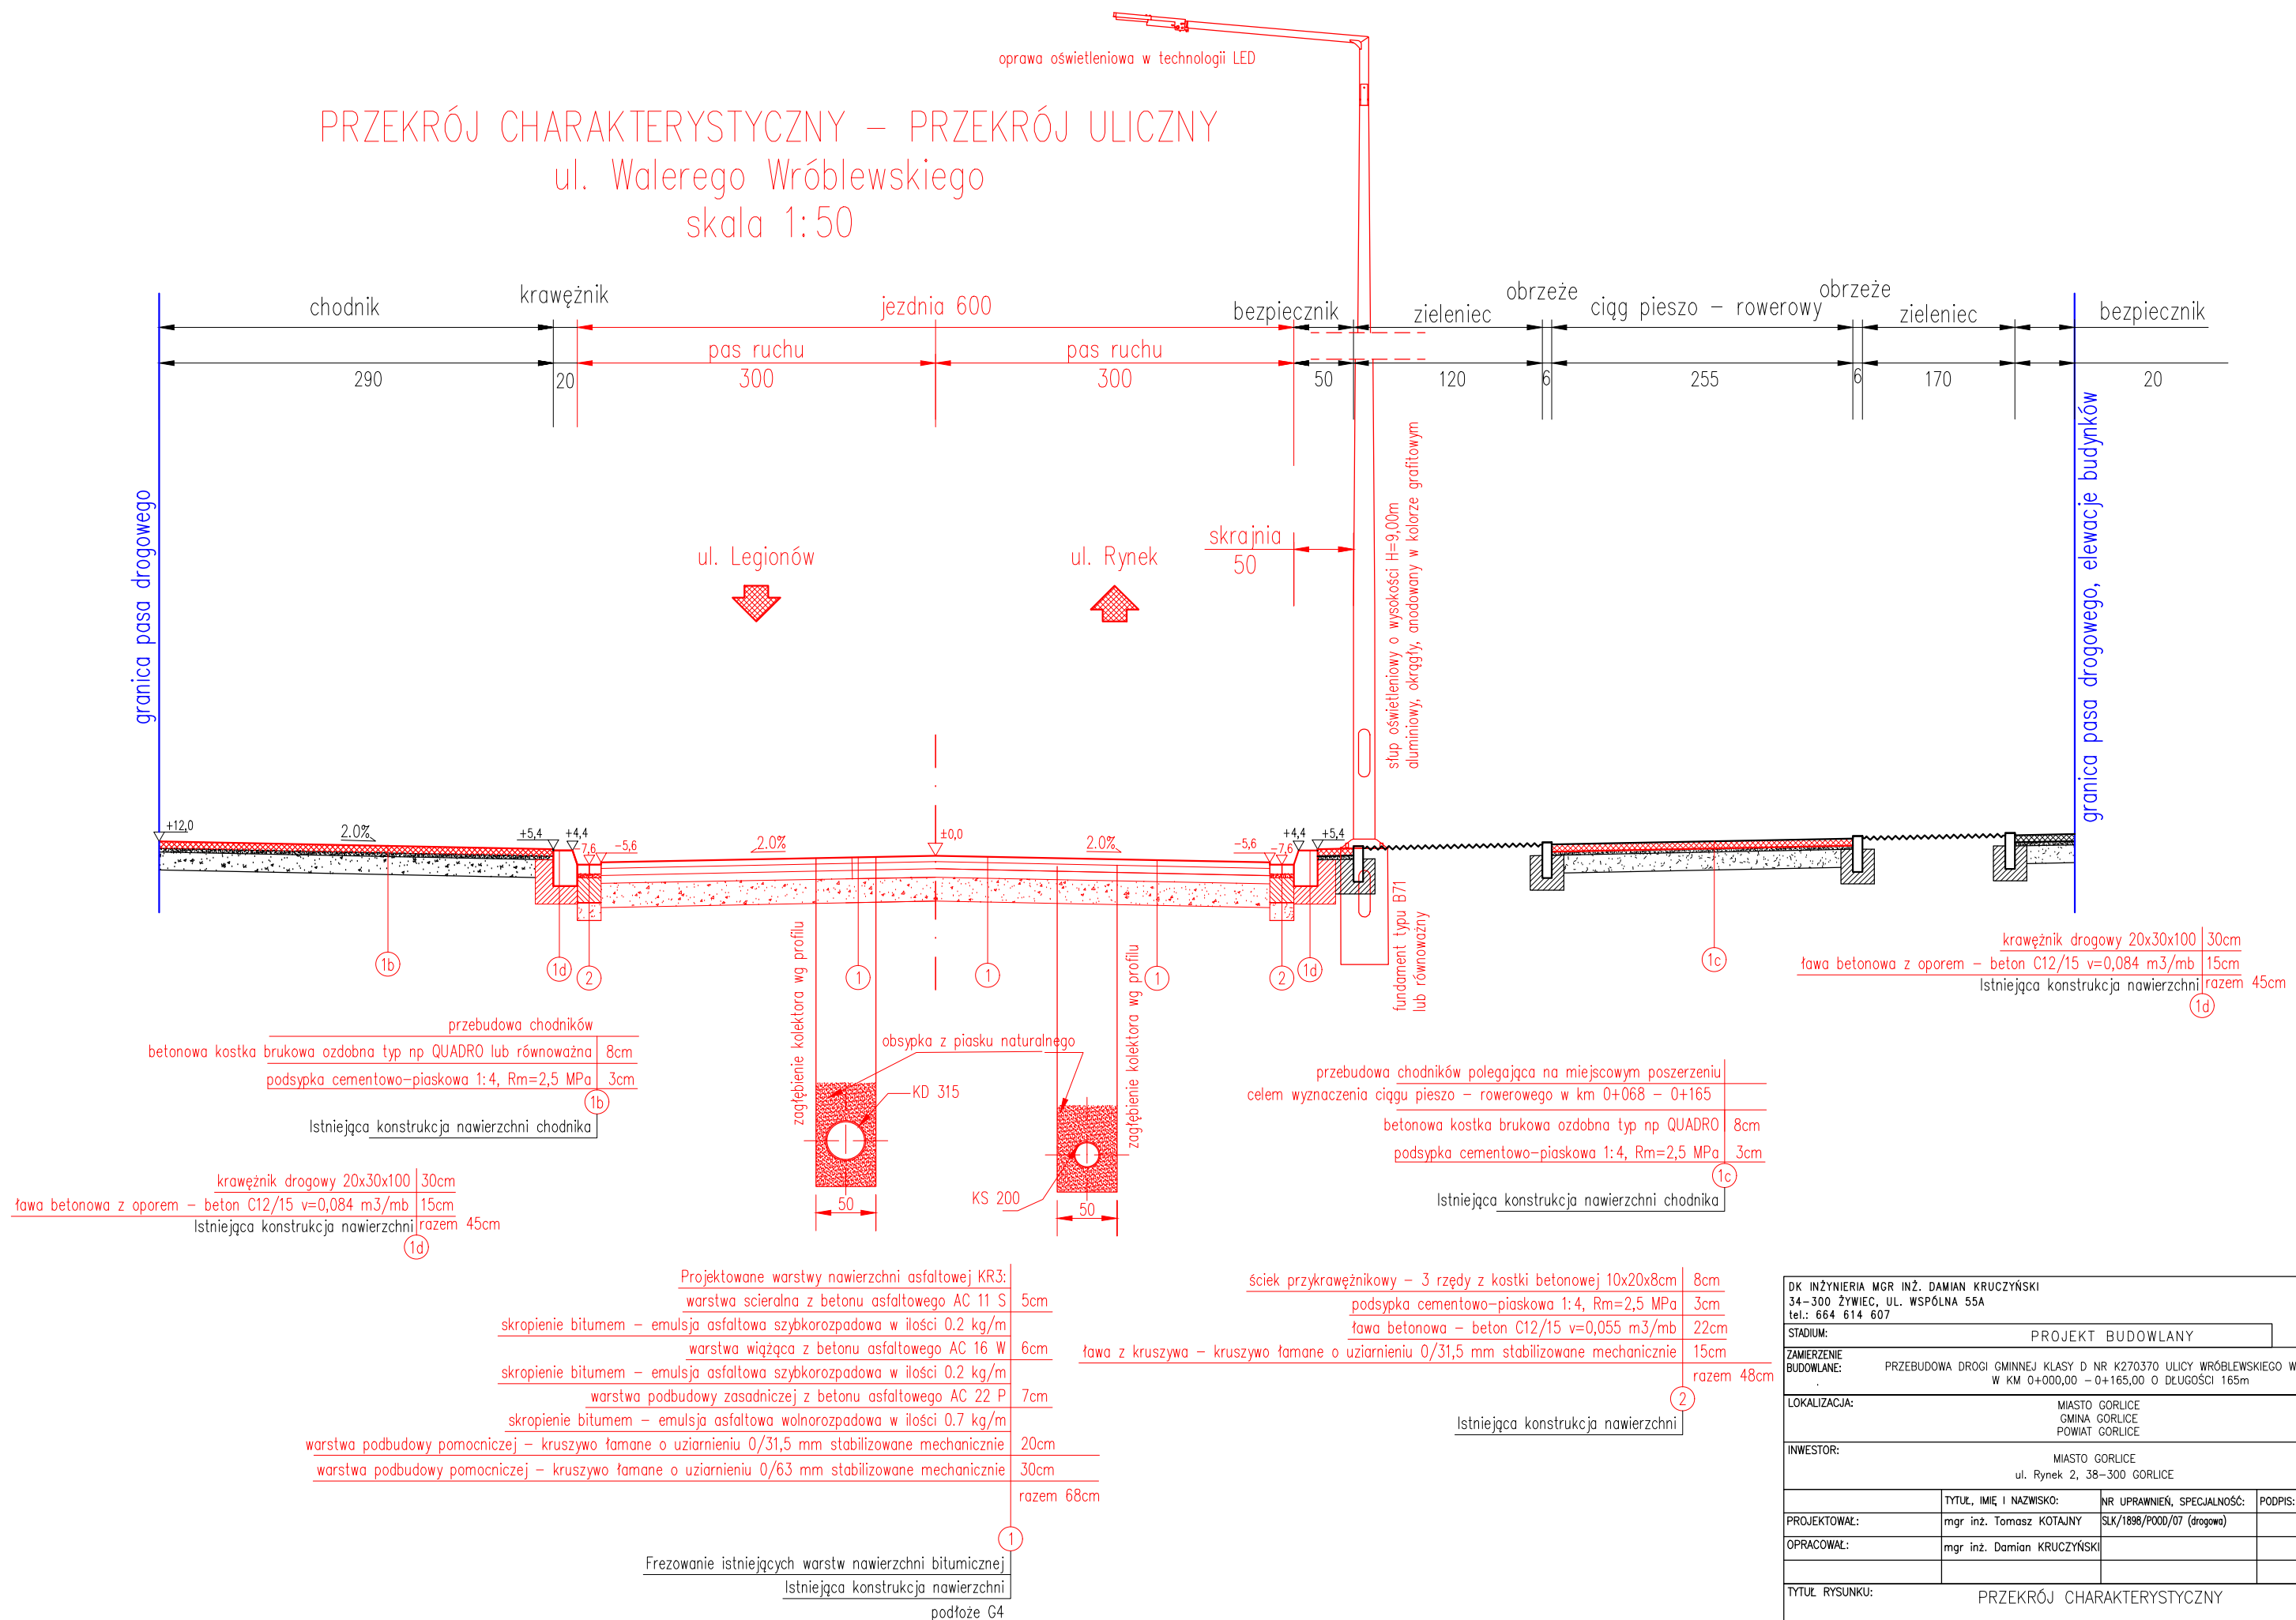

DK INŻYNIERIA MGR INŻ. DAMIAN KRUCZYŃSKI 34-300 ŻYWIEC, UL. WSPÓLNA 55A tel.: 664 614 607			
STADIUM:		PROJEKT BUDOWLANY	
ZAMIERZENIE BUDOWLANE:		PRZEBUDOWA DROGI GMINNEJ KLASY D NR K270370 ULICY WRÓBLEWSKIEGO W GORLICACH W KM 0+000,00 - 0+165,00 O DŁUGOŚCI 165m	
LOKALIZACJA:		MIASTO GORLICE GMINA GORLICE POWIAT GORLICE	
INWESTOR:		MIASTO GORLICE ul. Rynek 2, 38-300 GORLICE	
PROJEKTOWAŁ:	TYTUŁ, IMIĘ I NAZWISKO:	NR UPRAWNIENI, SPECJALNOŚĆ:	PODPIS:
OPRACOWAŁ:	mgr inż. Tomasz KOTAJNY	SLK/1898/PO00/07 (drogowa)	
	mgr inż. Damian KRUCZYŃSKI		
TYTUŁ RYSUNKU: PRZEKRÓJ CHARAKTERYSTYCZNY			
BRANŻA DROGOWA	DATA: 02.2018	SKALA: 1:50	RYSEK NR: 04