



MAPA DO CELÓW PROJEKTOWYCH
SKALA 1:500

mapy 7116221313
została wykonana bez ustalenia obciążeń służebnościami gruntowymi
w zakresie wniesiono na podstawie mapy ewidencji gruntów
reszta opracowania brak projektu uzgodnionych w ZUJ

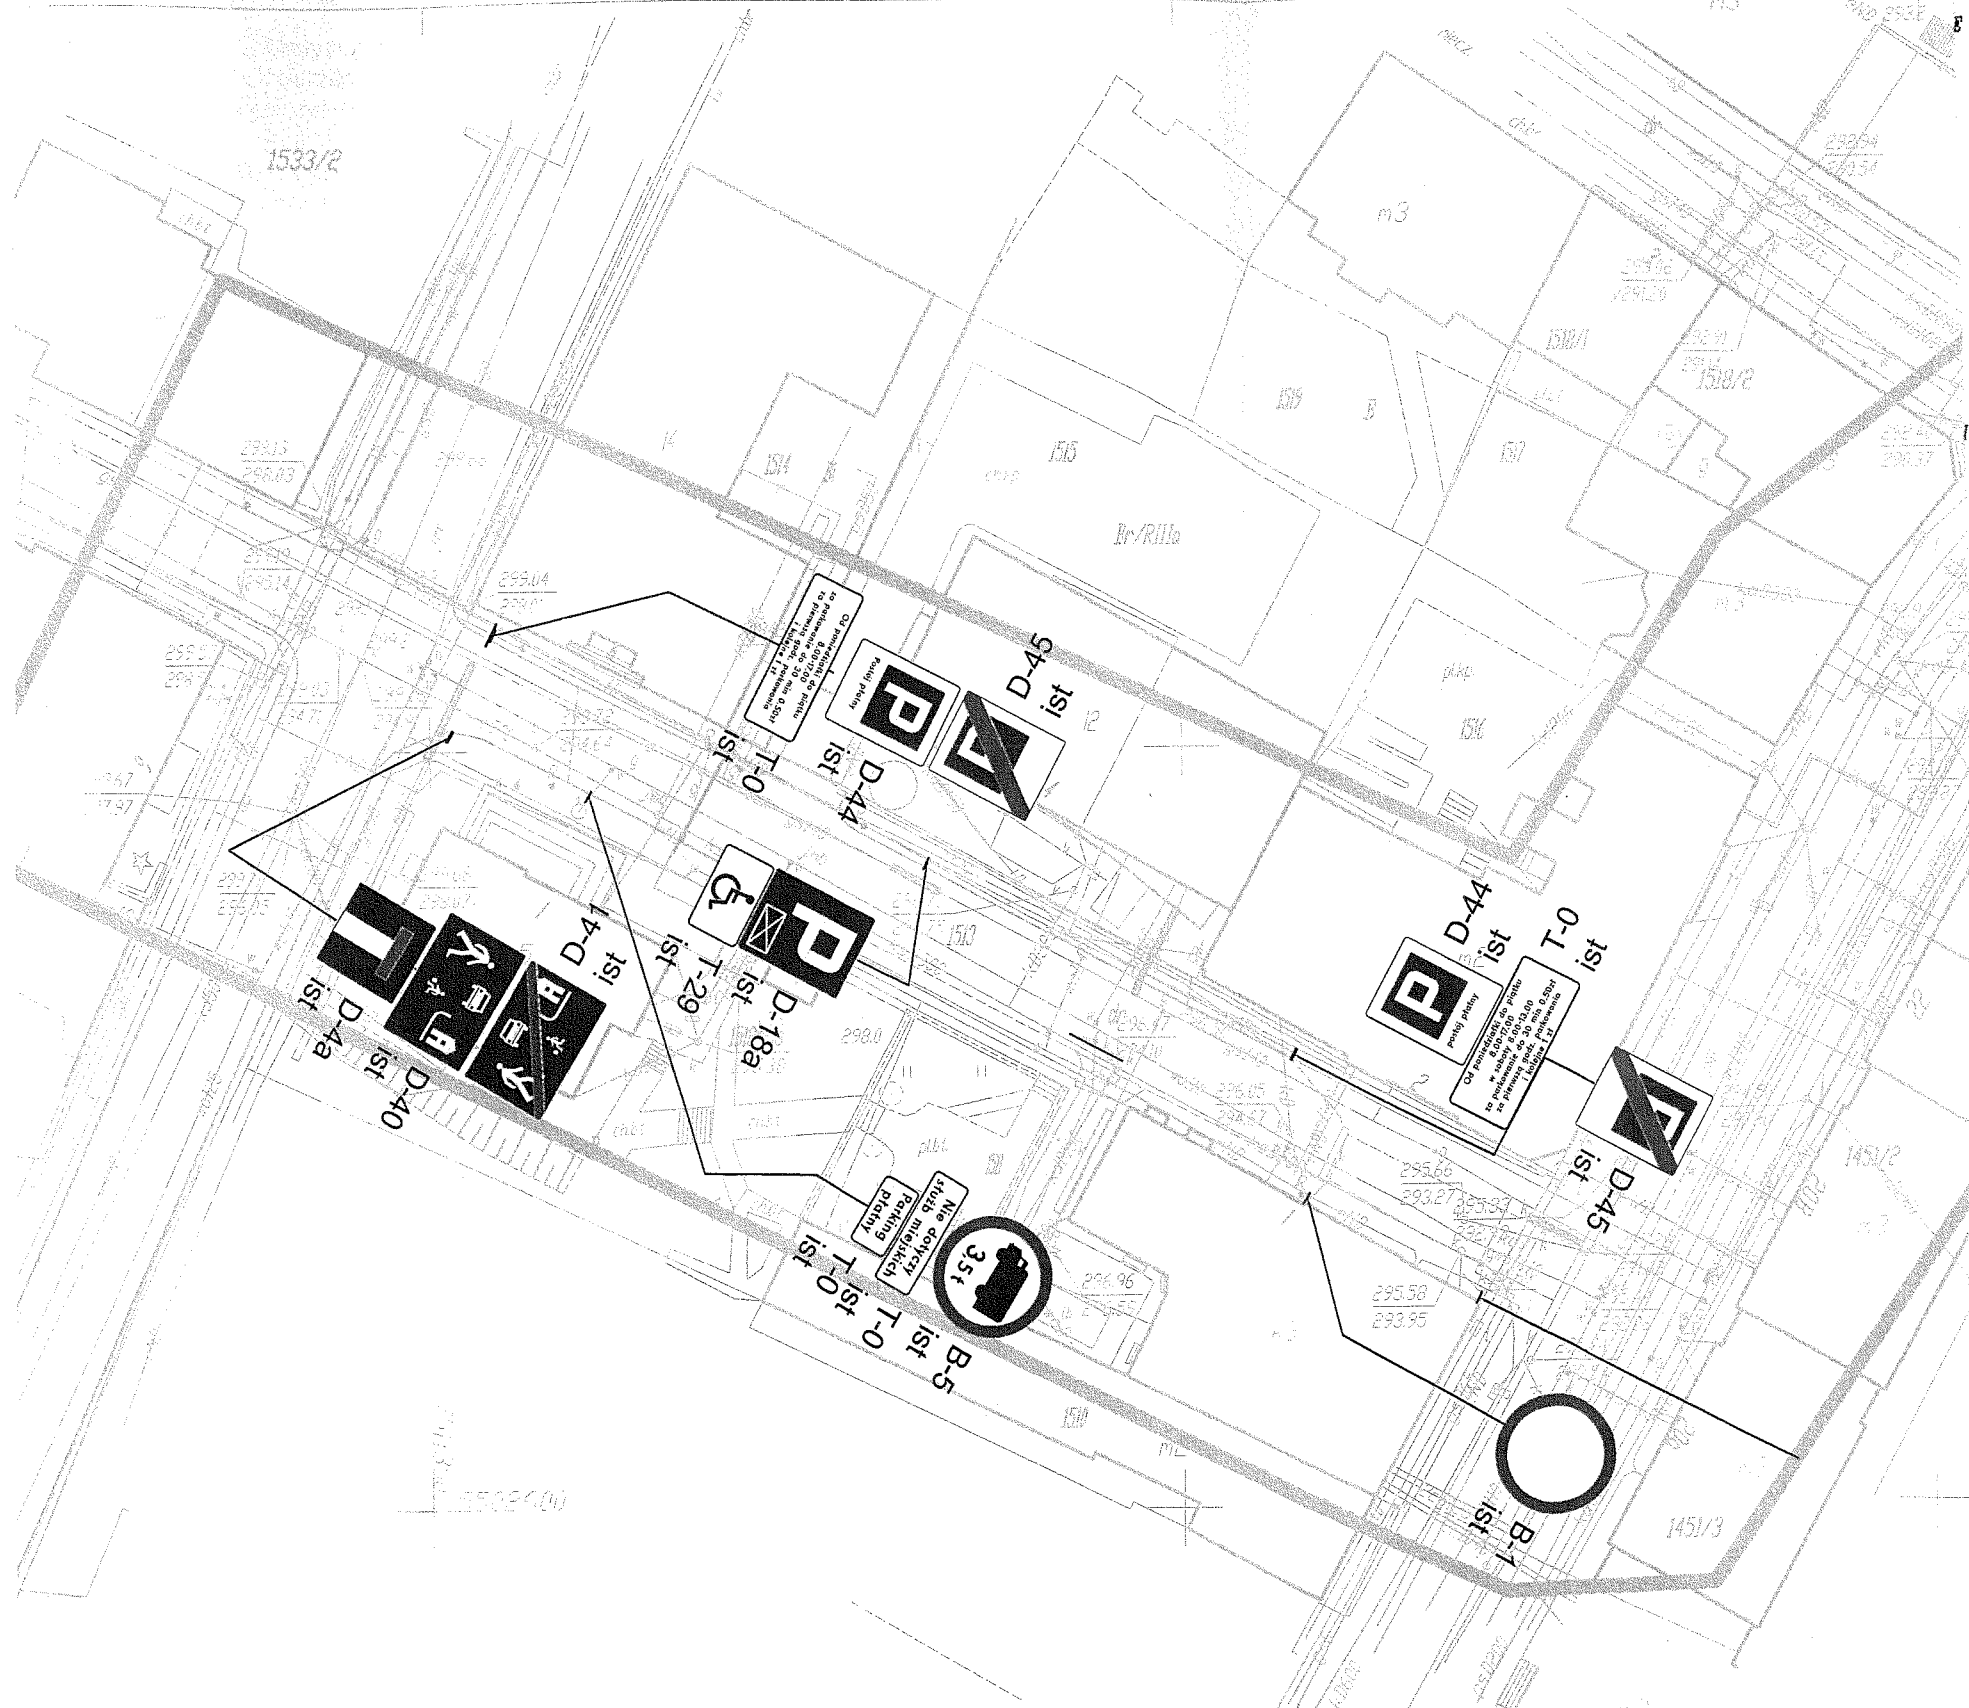

B-3 -OZNAKOWANIE ISTNIEJĄCE
ist

NAZWA INWESTYCJI		
Przebudowa ul. Jagiełły w Gorlicach		
INWESTOR		MIASTO GORLICE Rynek 2 38-300 Gorlice
GENERALNY PROJEKTANT		 GFS ul. Świt 14 33-300 Nowy Sącz TEL: (+48) 535222707 mailto: biuro@gfs.biz.pl
GFS GRZEGORZ SZCZUREK ul. Świt 14 33-300 Nowy Sącz TEL: (+48) 535222707 mailto: biuro@gfs.biz.pl		
PROJEKTOWAŁ	SPRAWDZIŁ	
TYTUŁ RYSUNKU		
STAŁA ORGANIZACJA RUCHU Oznakowanie istniejące		
ETAP PROJEKTU BUDOWLANY	OPRACOWAŁ mgr inż. G. Szczurek	NR RYS. 1
BRANŻA PROJEKTOWA DROGOWA	DATA 09.2016	
KOD PROJEKTU MGorlice_01_16	REWIZJA A	SKALA 1:500
Przedmiotowy projekt jest chroniony prawem autorskim zgodnie z ustawą z dnia 4 lutego 1994 roku. Powielanie, zwielokrotnienie egzemplarzy, odsprzedaż lub jakiegokolwiek inne wprowadzenie do obrotu, udostępnianie osobom trzecim, a także opracowanie w formie projektu wykonawczego bez zgody autora jest wzbronione.		