


Przekrój normalny skala 1:50


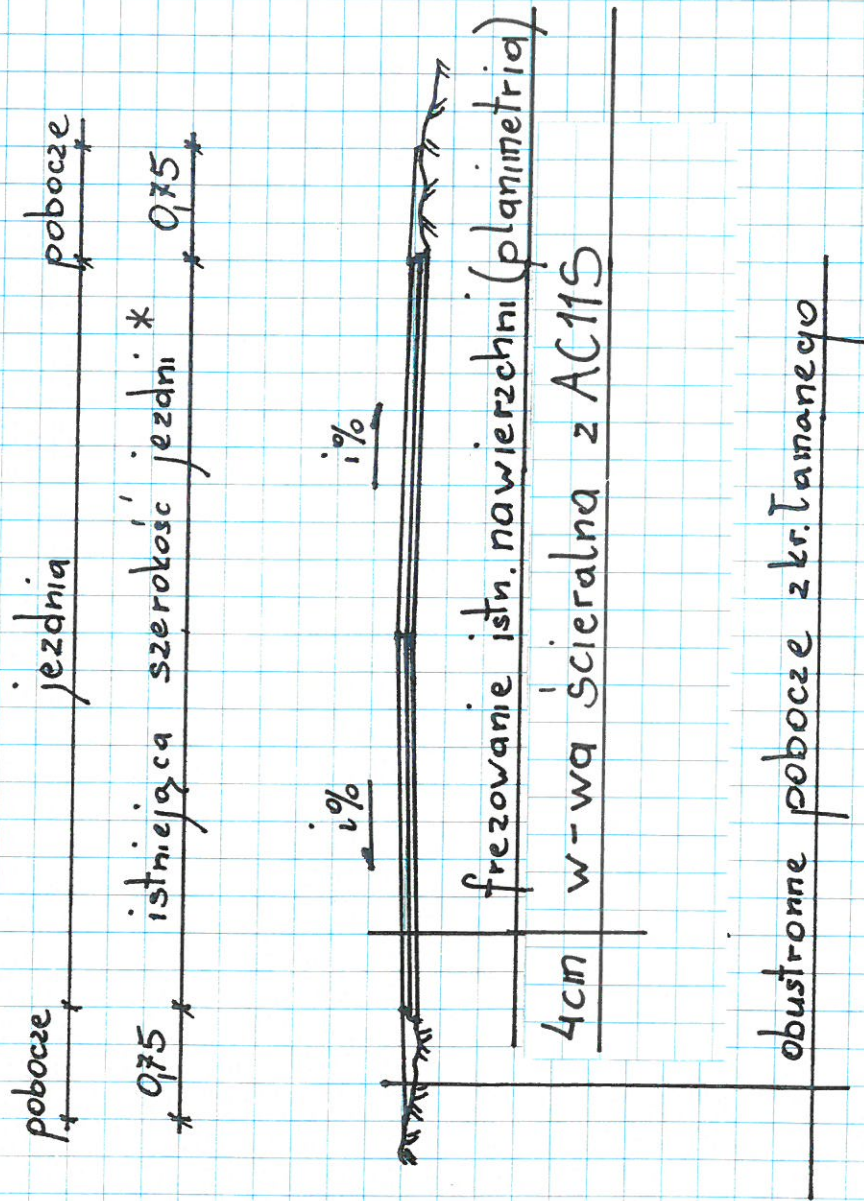


Remont nawierzchni odcinka ul. Kochanowskiego w Gorlicach

km $0+000 \div 0+100$

* Szerokość jezdni 5m .

Przekrój normalny skala 1:50

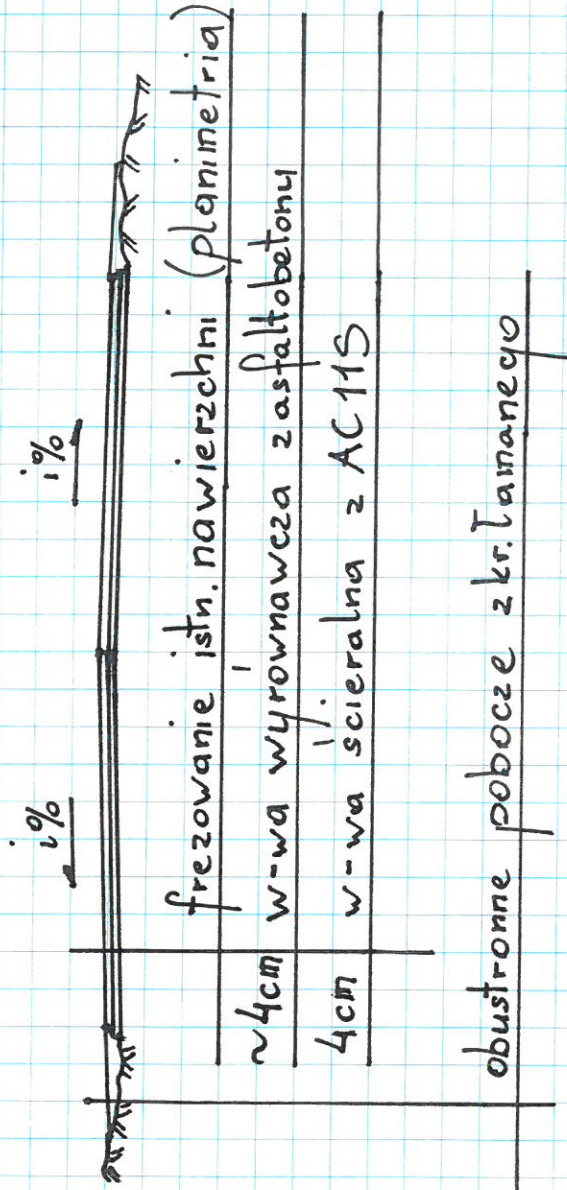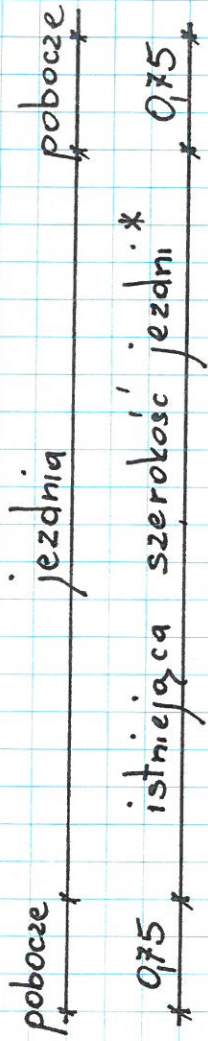

Remont nawierzchni odcinka ul. Kochanowskiego w Gorlicach

km 0+100 ÷ 0+600

* Szerokość jezdni 5m z poszerzeniem na łuku do 6m.