


MAPA ZASADNICZA

SKALA 1:500

obr. Gorlice 0001: dz. 1038/2

Sekcje mapy: 7.116.22.11.4.4; 7.116.22.12.3.3; 7.116.22.12.3.1; 7.116.22.11.4.2

ZALĄCZNIK NR -11

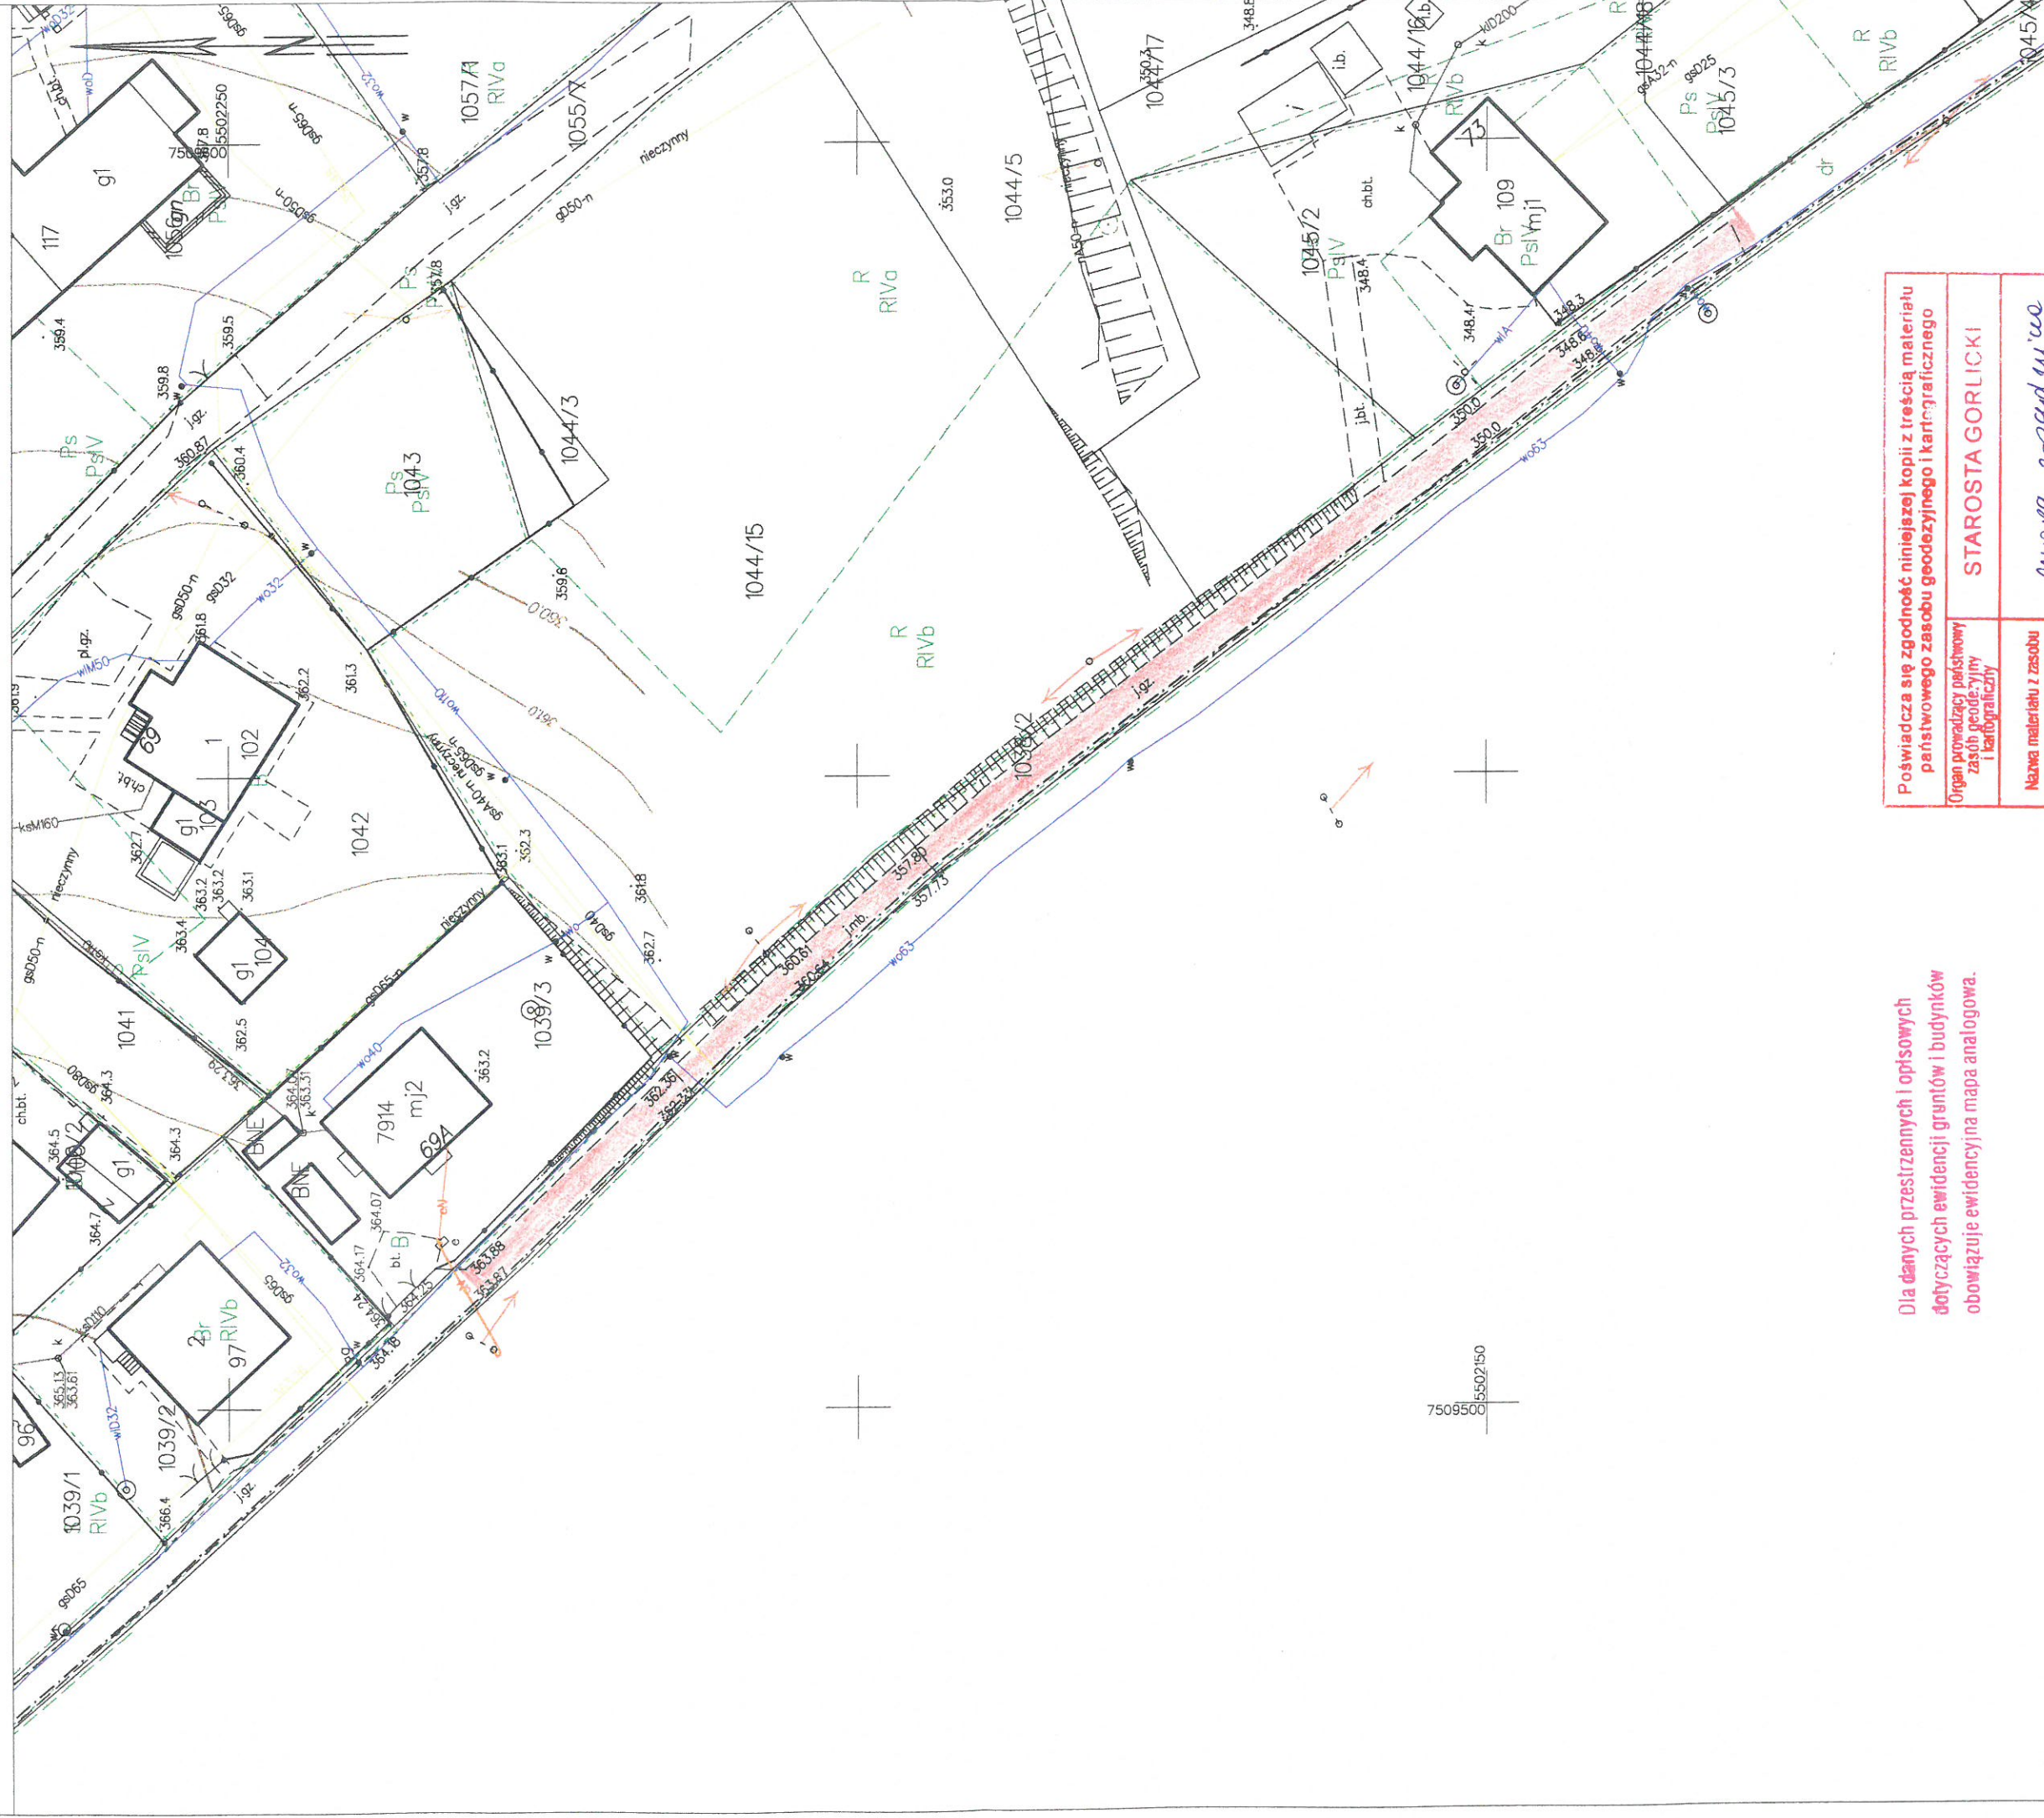

Dla danych przestrzennych i opisowych
 dotyczących ewidencji gruntów i budynków
 obowiązuje ewidencyjna mapa analogowa.

Niniejszy plan zasadniczy sporządzono na podstawie
 art. 3 ustawy z dnia 16 listopada 2005 r. o opłacie
 skarbowej (Dz.U. z 2014 r. poz. 1628 ze zm.)
 Z uwagi na treść art. 40b-ust.1 ustawy z dnia 17
 maja 1989 r. Prawo geodezyjne i kartograficzne
 (tj. Dz.U. z 2016 r. poz. 520 z późn. zmianami)

Gorlice dn. 06.10.2020
 Sporządził(a) wydruk: Joanna Stec

Poświadcza się zgodność niniejszej kopii z treścią materiału państwowego zasobu geodezyjnego i kartograficznego	STAROSTA GORLICKI
Organ prowadzący państwowy zasob geodezyjny i kartograficzny	<i>Joanna Stec</i>
Nazwa materiału z zasobu	P.1201. 2011. 1PP
Identyfikator ewidencyjny materiału zasobu	0 6 - 10 - 2020
Data wykonania kopii	Zup. STAJOSZY
Imię, nazwisko i podpis osoby reprezentującej organ	mgr inż. Joanna Stec Główny Specjalista w Wydziale Geodezji, Kartografii i Katastru