



PRZEKROJ NORMALNY - ISTNIEJĄCA

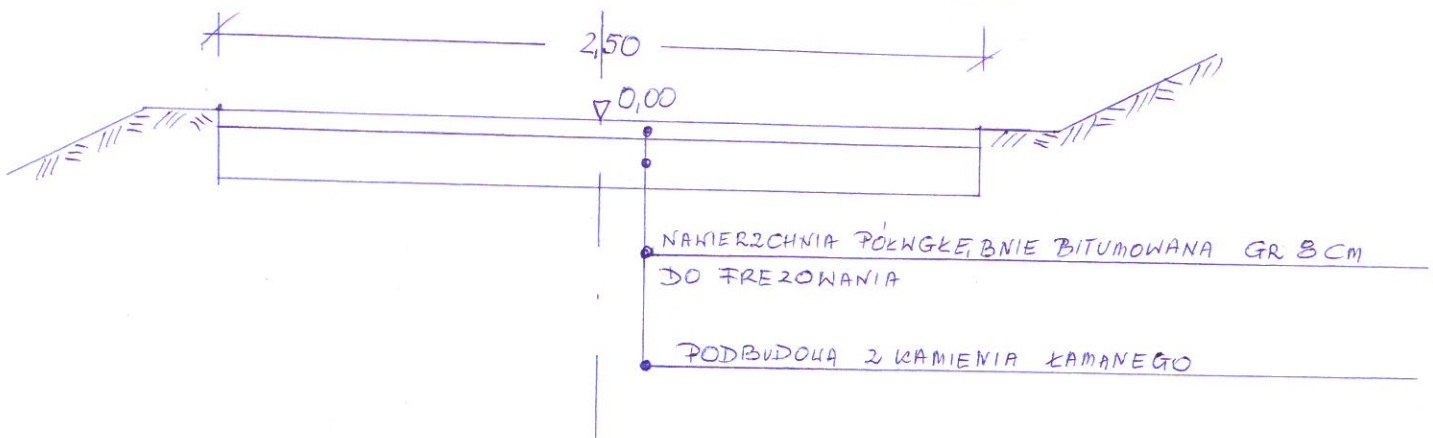

PRZEKROJ NORMALNY DO REMONTU

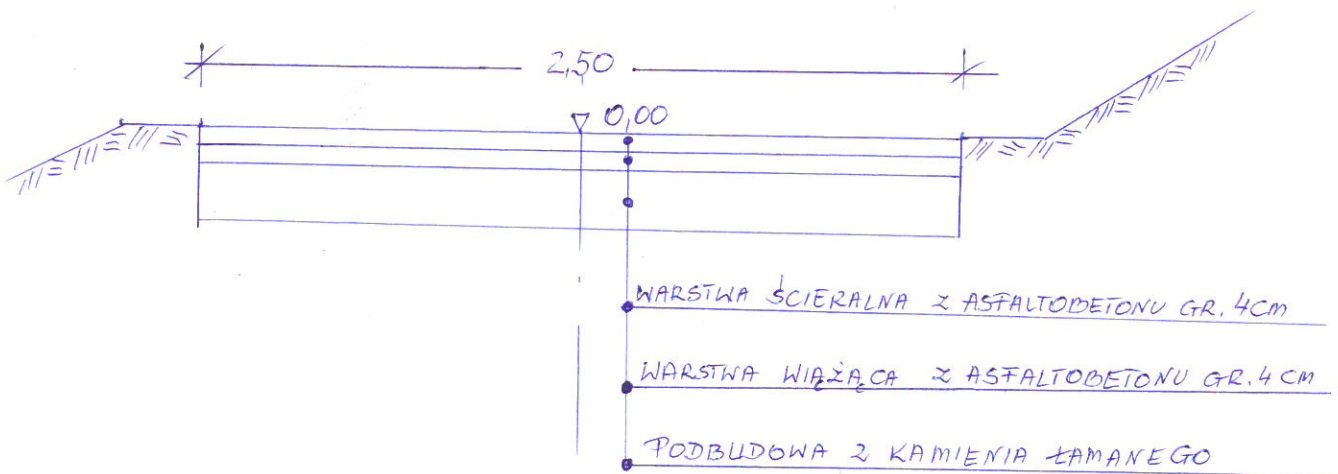

PODINPEKTOR

Barbara Serafin

ZAŁĄCZNIK NR 15