
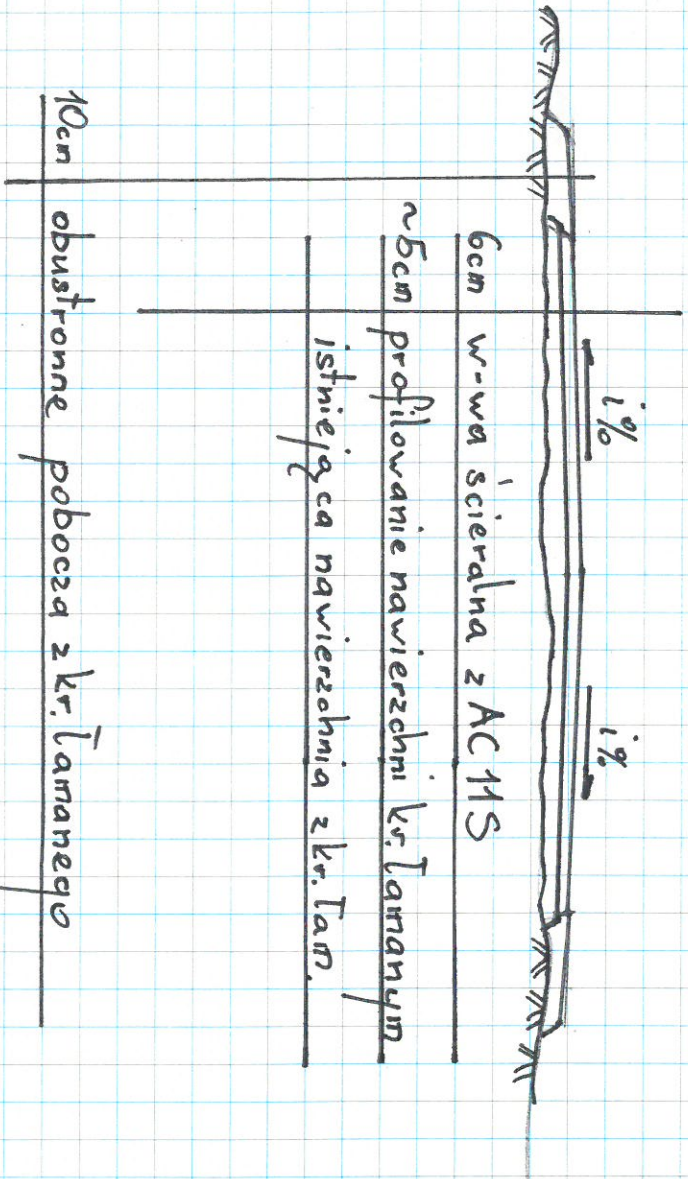


Przekroj normalny skala 1:50

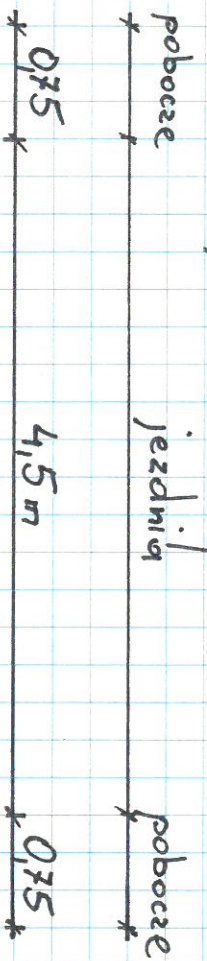

Przebudowa drogi wewnętrznej - ul. Azaliowa w Gorlicach