



Polska Spółka Gazownictwa sp. z o.o.
Oddział Zakład Gazowniczy w Krakowie
ul. Gazowa 16, 31-060 Kraków
tel. 12 62 81 111, faks 12 43 07 029

Gazownia w Gorlicach

ul. Kolejowa 2, 38-300 Gorlice
tel. 12 628 19 80, fax. 18 354 98 22
gazownia.gorlice@psgaz.pl

Urząd Miejski w Gorlicach
ul. Rynek 2
38-200 Gorlice

Wasz znak:

Nasz znak: PSGKR.0053.764-B.018.20

Gorlice, 02-03-2020

Dot.: Uzgodnienie projektu remontu ul. Azaliowej w Gorlicach ,na dz.nr. 94/5,93/27.

Szanowni Państwo


W odpowiedzi na Państwa pismo w sprawie j/w Gazownia w Gorlicach uzgadnia przedmiotowy projekt z następującymi uwagami:

1. W zakresie objętym w/w projektem posadowione są gazociągi niskiego ciśnienia polietylenowe o średnicach dnPE110,dnPE40 oznaczone kolorem żółtym, dla których strefa kontrolowana wynosi 1 mb (po 0,5mb.od osi gazociągu).
2. Roboty ziemne w bezpośrednim sąsiedztwie gazociągu mogą być wykonane w sposób podany w §144 i w § 145 Rozporządzenia Ministra Infrastruktury z dnia 06.02.2003 r. – w sprawie bezpieczeństwa i higieny pracy podczas wykonywania robót budowlanych (Dz. U. nr 47/2003 – poz. 401).
Rozpoczęcie tych robót może nastąpić w obecności przedstawiciela Gazowni w Gorlicach, którego o tym Inwestor powiadomi pisemnie z 7-mio dniowym wyprzedzeniem.
3. Prace ziemne w obrębie stref ochronnych gazociągów wykonać ręcznie pod nadzorem pracownika Gazowni w Gorlicach.
4. Przed przystąpieniem do planowanego remontu ulicy, należy dokonać odkrywek gazociągów w obecności pracownika Gazowni w Gorlicach w celu lokalizacji jego, przebiegu ,głębokości posadowienia, i stanu technicznego.



5. Skrzyżowania projektowanej inwestycji, z siecią gazową należy wykonać zgodnie z projektem, i załączonym opisem.
6. Skrzyżowania z projektowanym remontem ,przed zasypaniem podlegają odbiorowi technicznemu przez Gazownię w Gorlicach ,na zlecenie Inwestora
7. W przypadku ewentualnego uszkodzenia gazociągu w związku z w/w pracami, Gazownia w Gorlicach wykona niezbędne prace naprawcze na koszt inwestora budowy.
8. W przypadku gdy podczas prac związanych z przedmiotową budową zostanie stwierdzone kolizyjne usytuowanie gazociągu niezgodne z przedstawionymi materiałami inwestor dokona przebudowy sieci gazowej na warunkach Zakładu Gazowniczego w Krakowie.
9. Zaprojektowane do budowy materiały i urządzenia winny posiadać certyfikat dopuszczający je do stosowania w budownictwie.
10. Całość w/w robót zostanie wykonana kosztem i staraniem inwestora budowy.
11. Nadzór nad w/w robotami odbywał się będzie odpłatnie na zlecenie inwestora.

Z poważaniem.

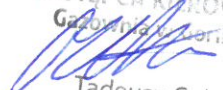ZASTĘPCA KIEROWNIKA
Gazownia w Gorlicach

Tadeusz Goleń

Administratorem danych osobowych jest PSG sp. z o.o. z siedzibą w Tarnowie przy ul. Bandrowskiego 16. Szczegółowa informacja nt. przetwarzania danych osobowych znajduje się na stronie psgaz.pl w zakładce o nas.

Otrzymują:


1. Adresat + mapka.
2. Gazownia w Gorlicach a/a
K.R

Województwo: łódzkie
Powiat: łódzki
Jednostka ewidencyjna: 120501_1, Miasto Gorlice
Obręb: 0004, Zagorzany-Kobylanka

MAPA ZASADNICZA

SKALA 1:500

obr. Zagorzany-Kobylanka 0004: dz. 93/27, 94/5
Sekcje mapy: 7.117.22.19.4.4

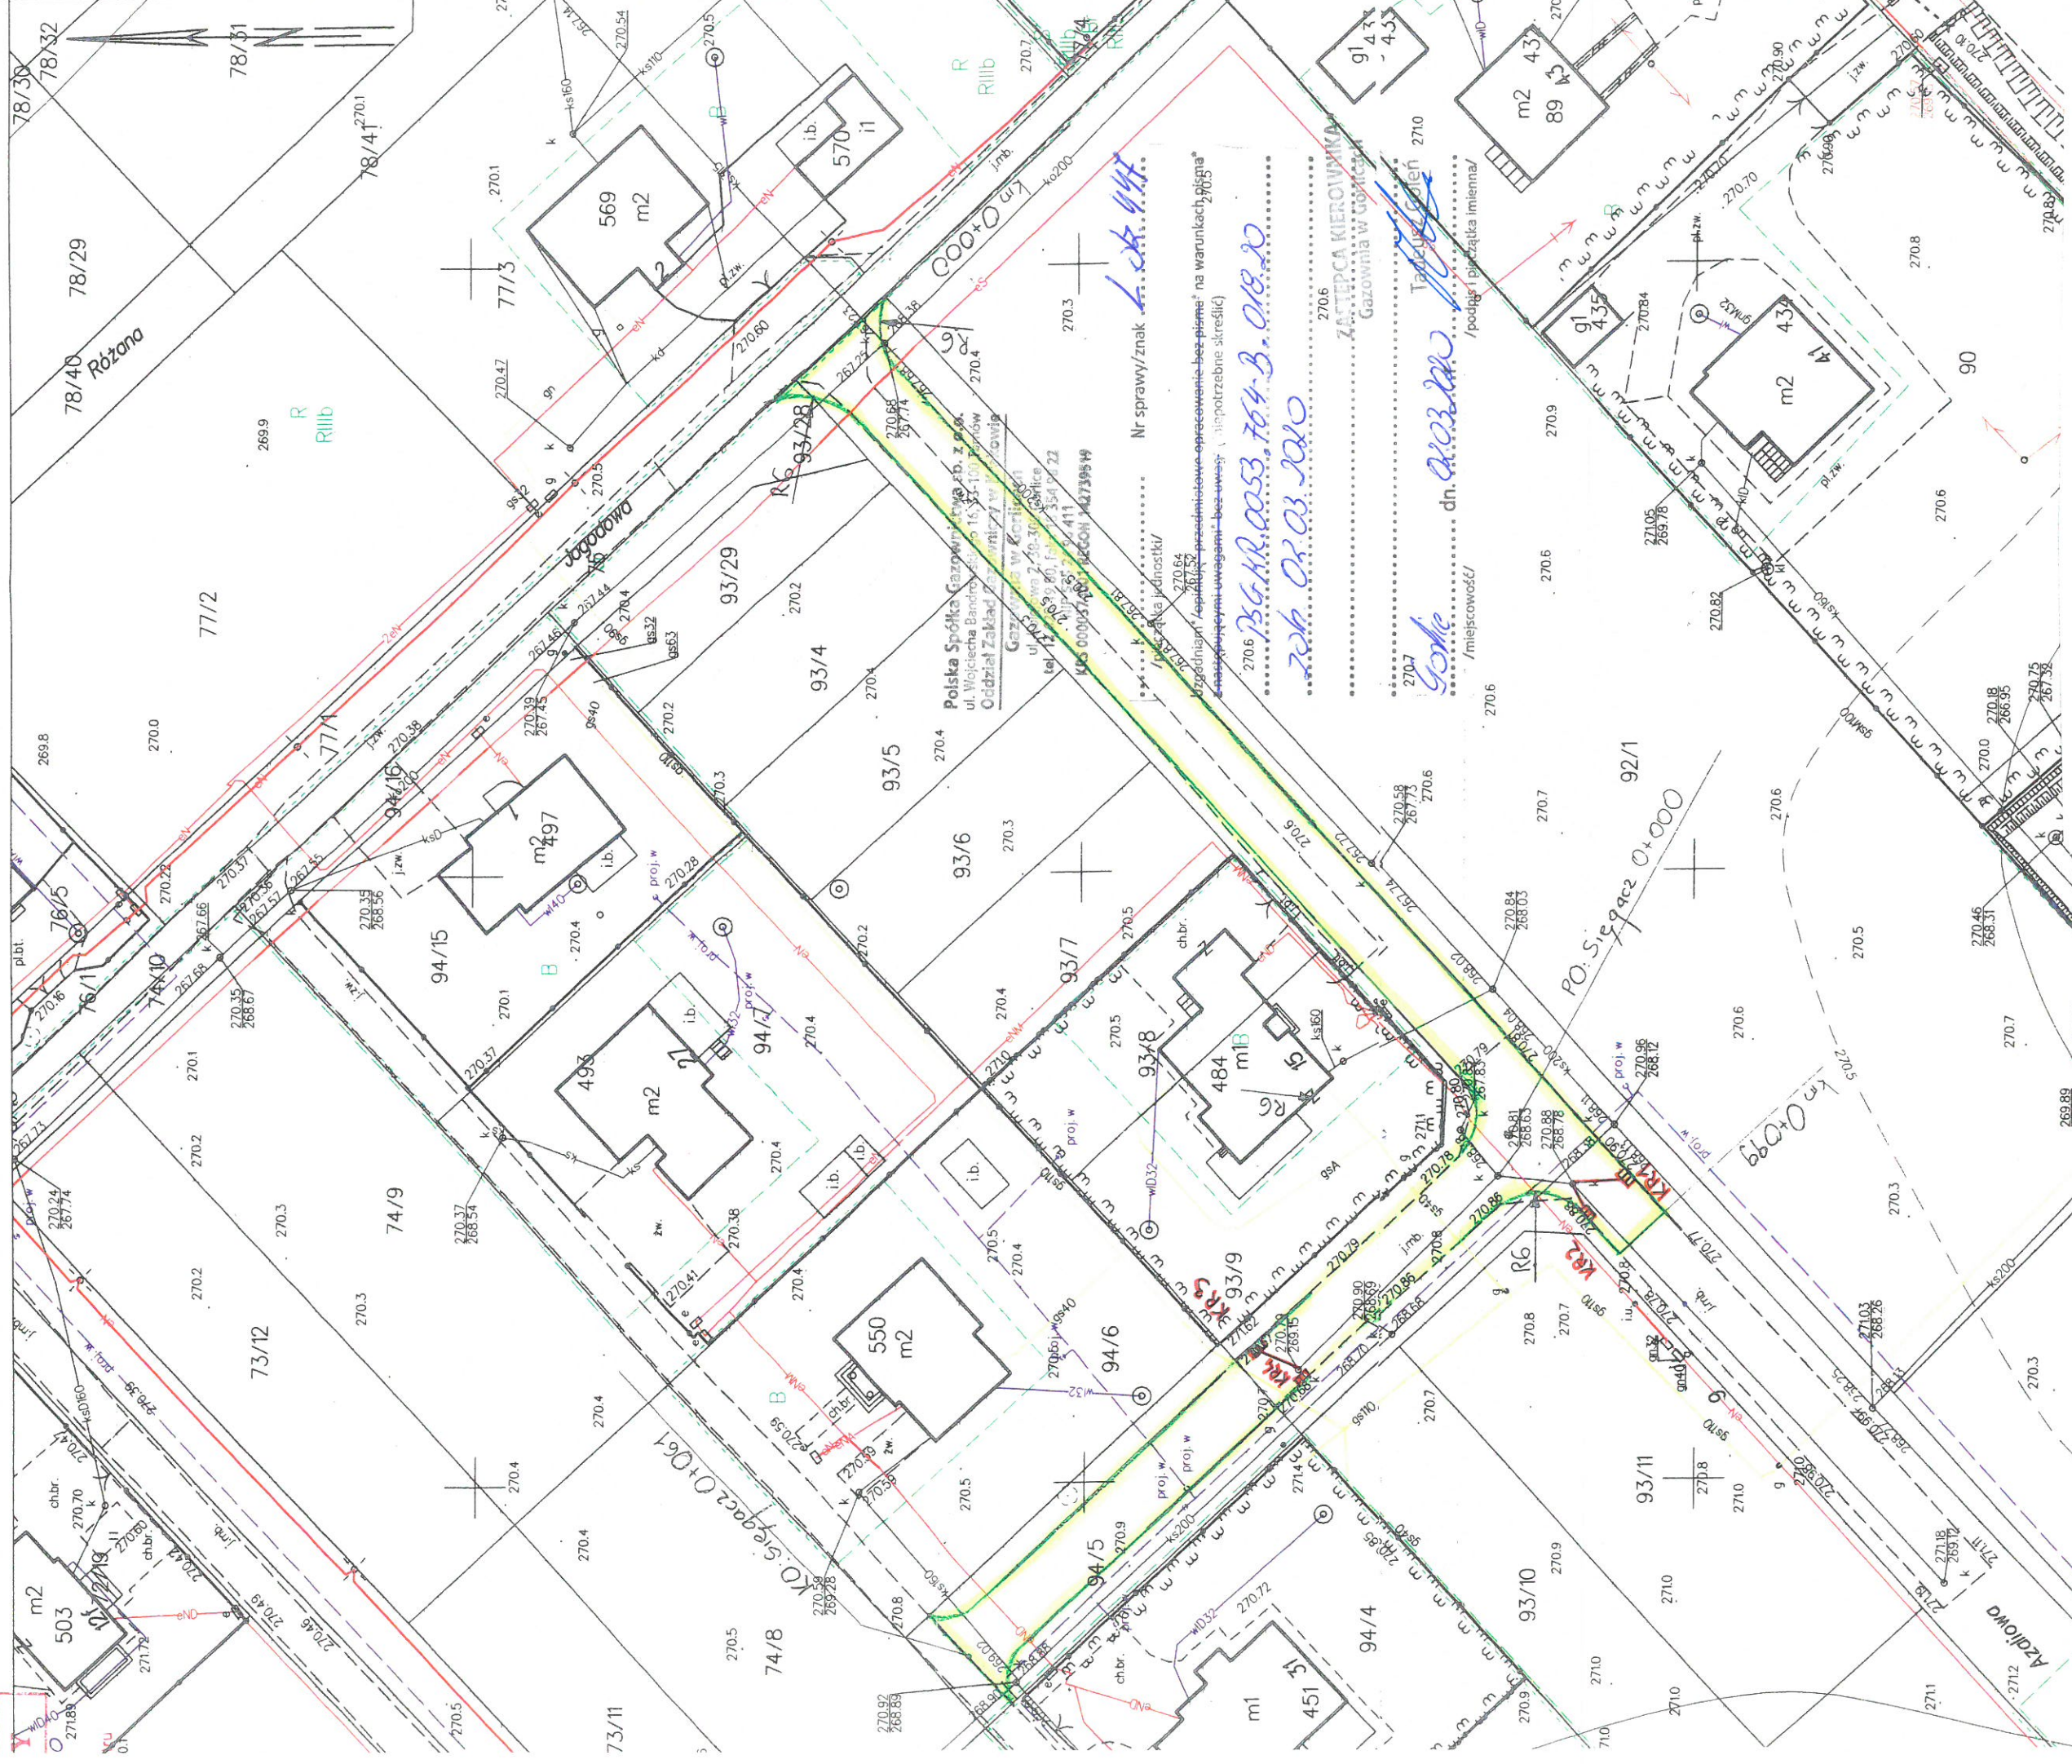

Nr sprawy/znak *L.S.A. 447.*
Polska Spółka Gazownictwa Sp. z o.o.
ul. Wolciecha Bandrowskiego 16, 53-100 Wrocław
Oddział Zakład Zarządzania w Gorlicach
Gorlice, ul. Wolciecha Bandrowskiego 16, 53-100 Wrocław
KRS 00005140107000001411
NIP 145-000-51-401070000001411
Nr sprawy/znak *L.S.A. 447.*
Zgodnie z art. 411 § 1 pkt 1 i 2 ustawy z dnia 11.06.2001 r. o gospodarce nieruchomościami (Dz.U. 2001-53-704) w sprawie: *236. NR. 0053. 764-B. 018.20*
z dnia *02.03.2010*
Tarcuśko
dn. *02.03.2010*
/miejscowość/
ZATEPCA KIEROWNIKA
Gazownia w Gorlicach
Tarcuśko

Remont ulicy Azaliowej w Gorlicach
Zakres robót (długość ok. 160 mb, szerokość 4,5 m);
- profilowanie nawierzchni kruszywem łamany,
- wykonanie czterech sztuk studzienek deszczowych KR1-KR4 wraz z przykanalikami do istniejących studni rewizyjnych,
- wykonanie nawierzchni ściekowej z asfaltobetonu o gr. 6 cm i szerokości 4,5 m,
- obustronne pobocza z kruszywa łamanego o szer. 0,75 m.

Legenda	
	granicz
	ogro
	z
	z