


Województwo: małopolskie
Powiat: gorlicki
Jednostka ewidencyjna: 120501_1, Miasto Gorlice
Obręb: 0001, Gorlice

MAPA ZASADNICZA

SKALA 1:500

obr. Gorlice 0001: dz. 611/14, 615/3
Sekcje mapy: 7.116.22.03.3.2

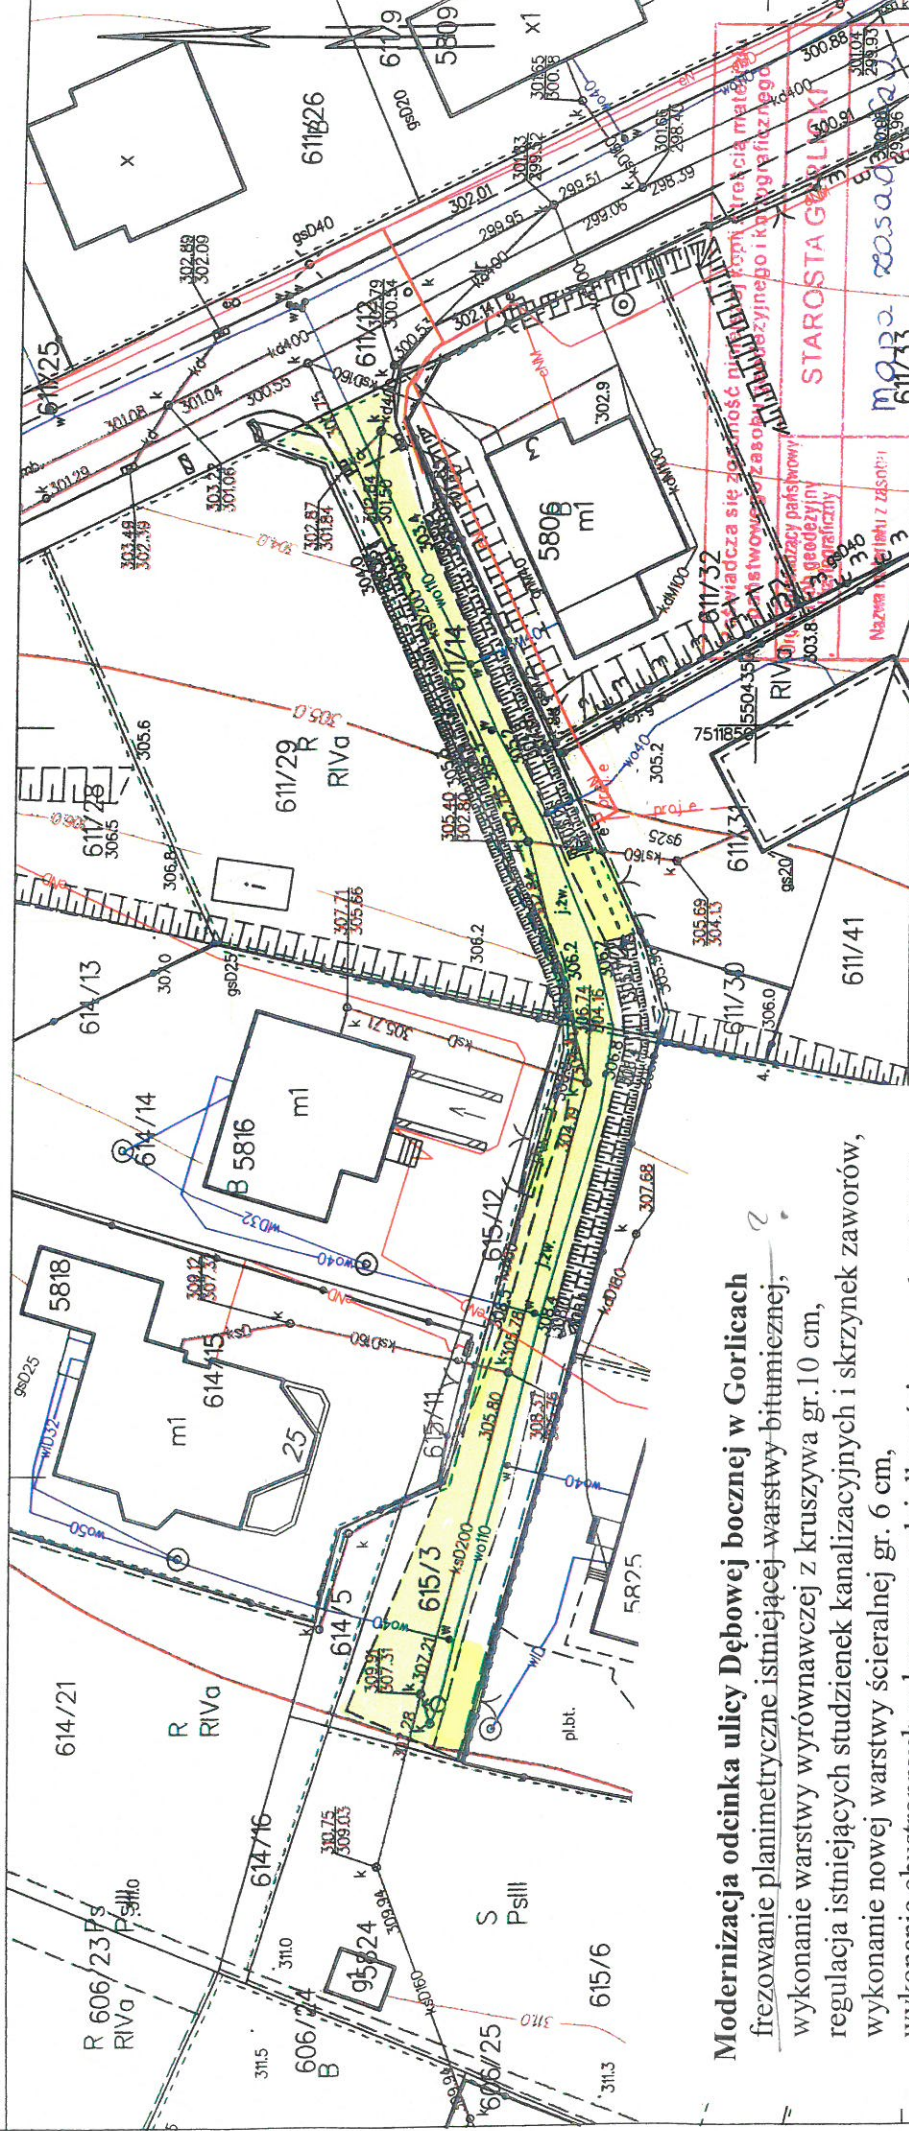

Modernizacja odcinka ulicy Dębowej bocznej w Gorlicach
 frezowanie planimetryczne istniejącej warstwy bitumicznej,
 wykonanie warstwy wyrównawczej z kruszywa gr. 10 cm,
 regulacja istniejących studzienek kanalizacyjnych i skrzynek zaworów,
 wykonanie nowej warstwy ścieralnej gr. 6 cm,
 wykonanie obustronnych poboczy na całej długości o szerokości 0,50 m

Dla danych przestrzennych i opisowych
 dotyczących ewidencji gruntów i budynków
 obowiązuje ewidencyjna mapa analogowa.

<p>Widoczna się możliwość budowy kopii z materiału mapy 2. W istniejącym zasobie planimetrycznym i fotograficznym 3. W zasobie państwowym geodezyjnym i fotograficznym</p>	
<p>STAROSTA GORLIKI Mapa zasadnicza 611/33</p>	
<p>Identyfikator ewidencyjny materiału zasobu</p>	<p>P.1205.2015.199</p>
<p>Data wykonania kopii</p>	<p>18.08.2020.</p>
<p>Imię, nazwisko i podpis osoby reprezentującej organ</p>	<p>Z. P. STAROSTY M. Szymon</p>

mgr Marzenna Bągno
 Inżynier Wzrostek