


MAPA ZASADNICZA

SKALA 1:500

obr. Gorlice 0001: dz. 616/6, 617/3

Sekcje mapy: 7.116.22.03.3.1; 7.116.22.03.3.2

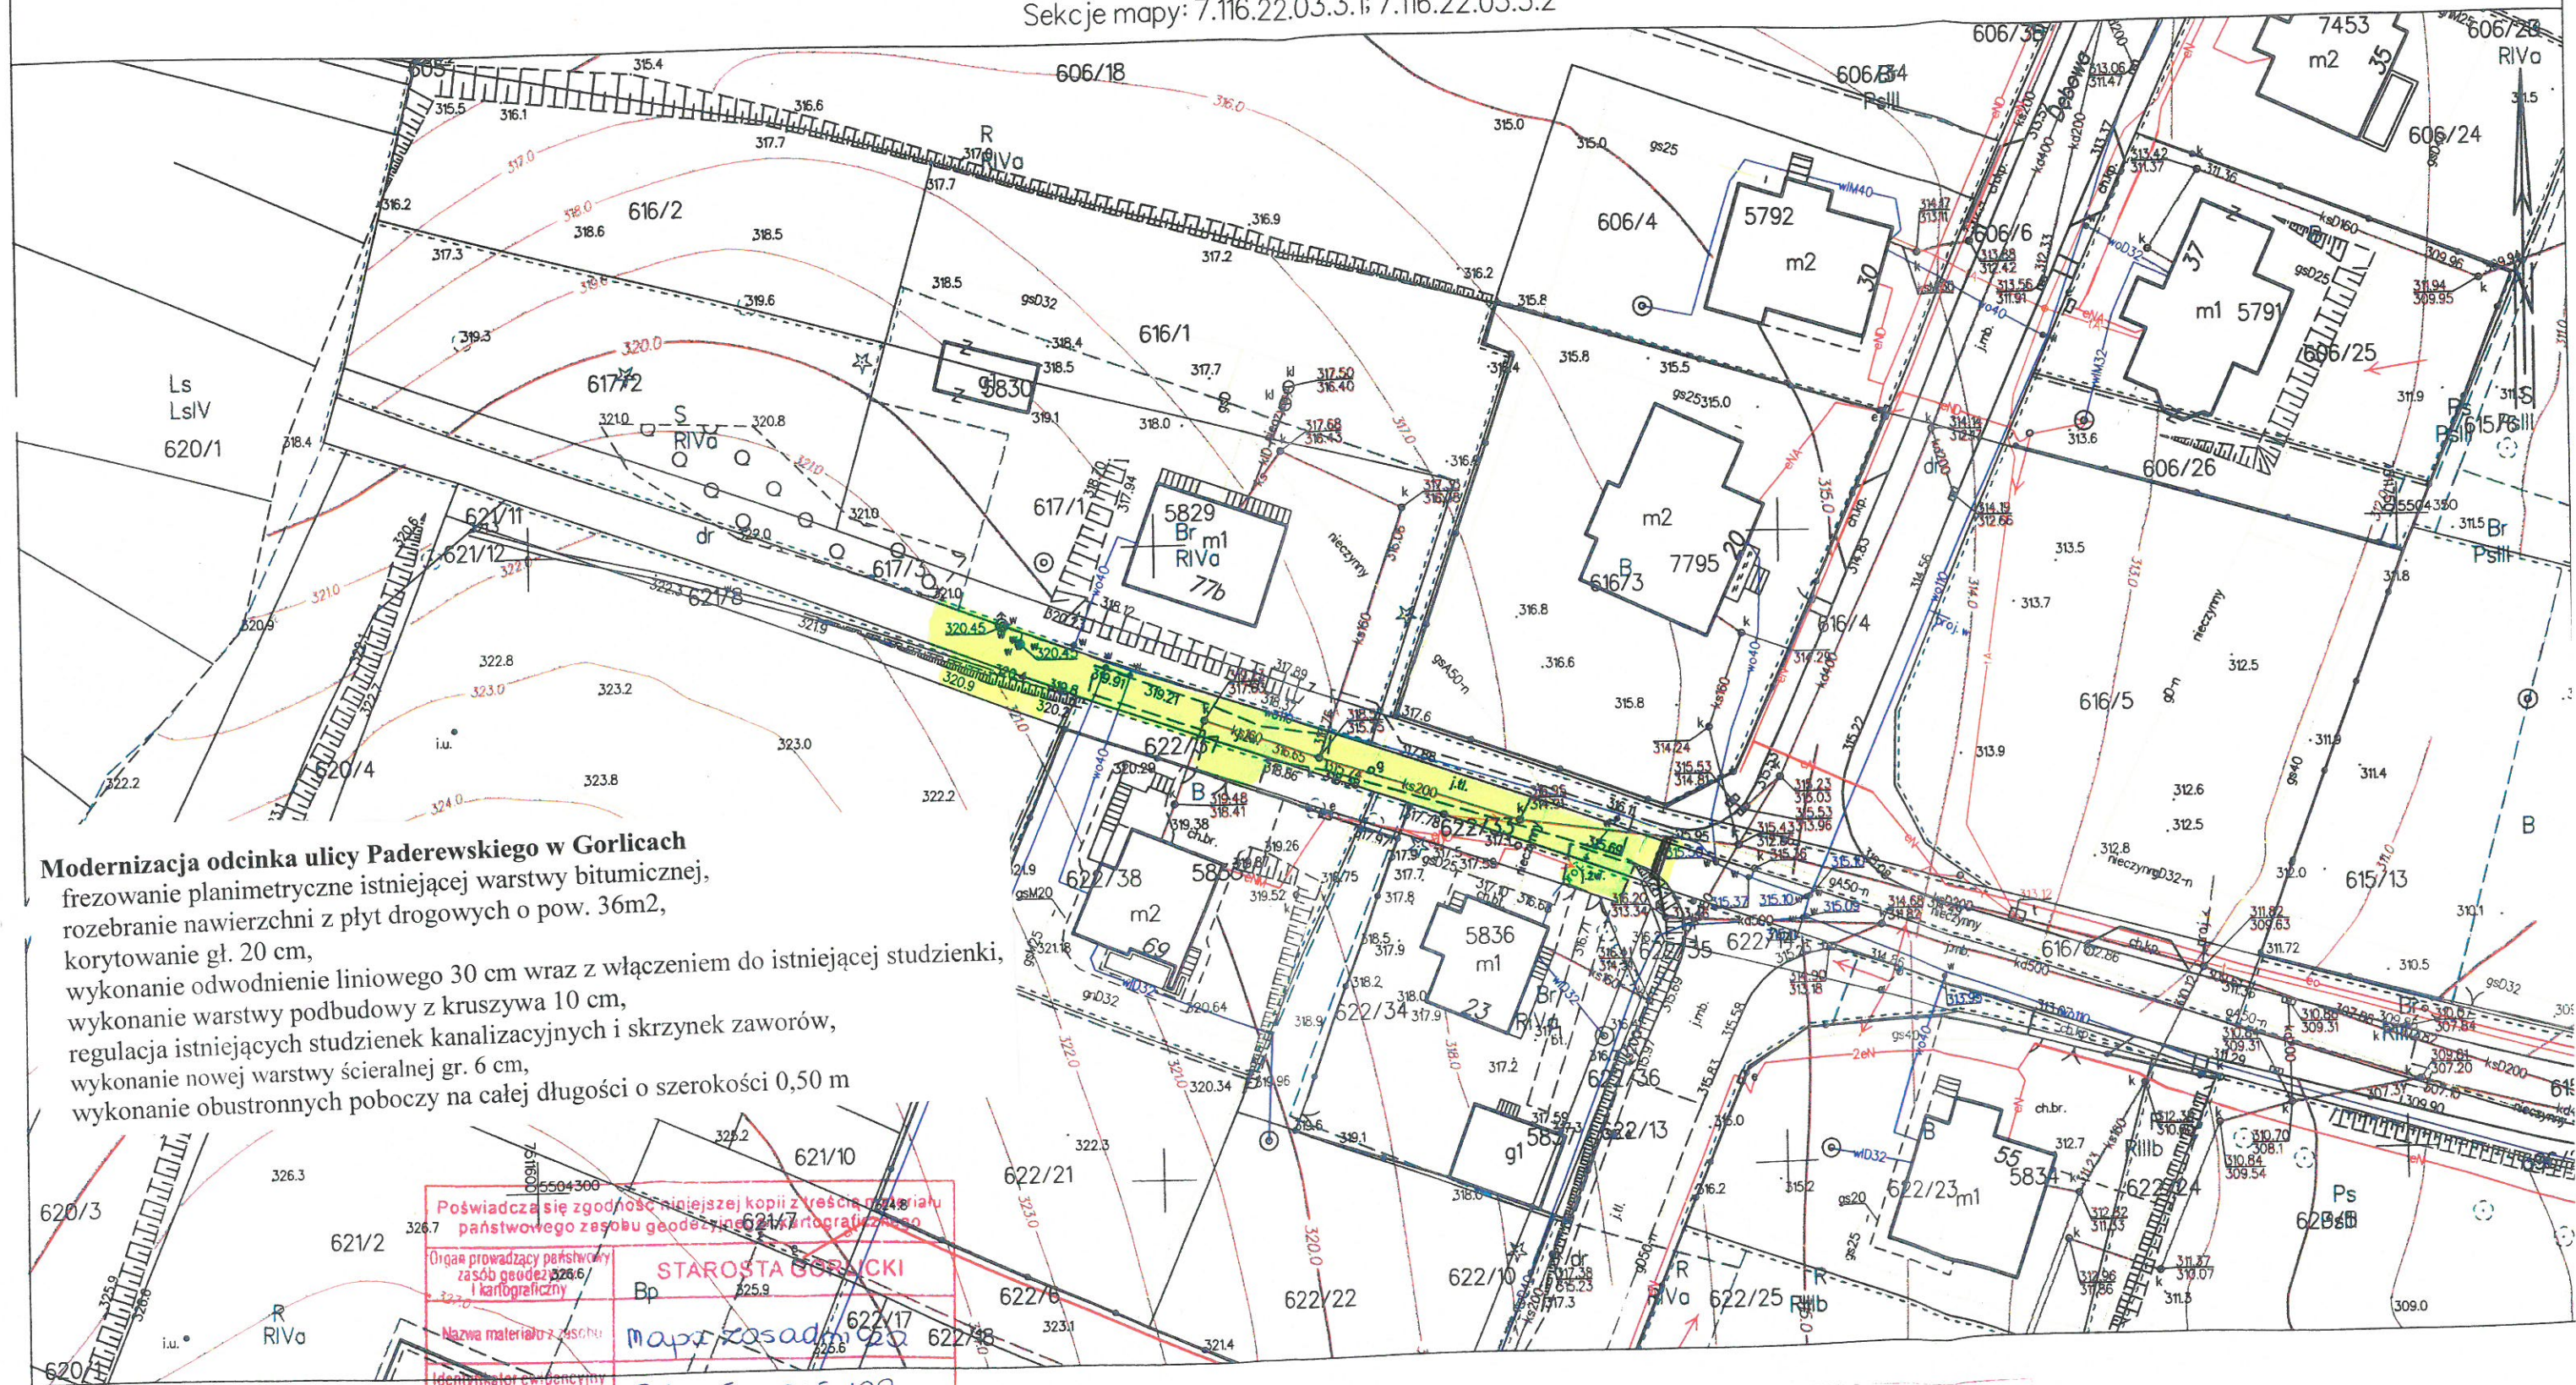

Modernizacja odcinka ulicy Paderewskiego w Gorlicach
 frezowanie planimetryczne istniejącej warstwy bitumicznej,
 rozebranie nawierzchni z płyt drogowych o pow. 36m²,
 korytowanie gł. 20 cm,
 wykonanie odwodnienie liniowego 30 cm wraz z włączeniem do istniejącej studzienki,
 wykonanie warstwy podbudowy z kruszywa 10 cm,
 regulacja istniejących studzienek kanalizacyjnych i skrzynek zaworów,
 wykonanie nowej warstwy ścieralnej gr. 6 cm,
 wykonanie obustronnych poboczy na całej długości o szerokości 0,50 m

Poświadczam zgodność niniejszej kopii z treścią materiału państwowego zasobu geodezyjno-kartograficznego	
Organ prowadzący państwowy zasób geodezyjno-kartograficzny	STAROSTA GORLICKI Bp
Nazwa materiału z zasobu	Mapa zasadnicza
Identyfikator ewidencyjny materiału zasobu	P.1205.2015.199
Data wykonania kopii	18.08.2020
Imię, nazwisko i podpis osoby reprezentującej organ	mgr Marzena Bugno Inspektor w Wydziale Geodezji, Kartografii i Katastru

Dla danych przestrzennych i opisowych dotyczących ewidencji gruntów i budynków obowiązuje ewidencyjna mapa analogowa.

[Faint red stamp and text, partially illegible]

Sporządził(a) wydruk: Marzena Bugno