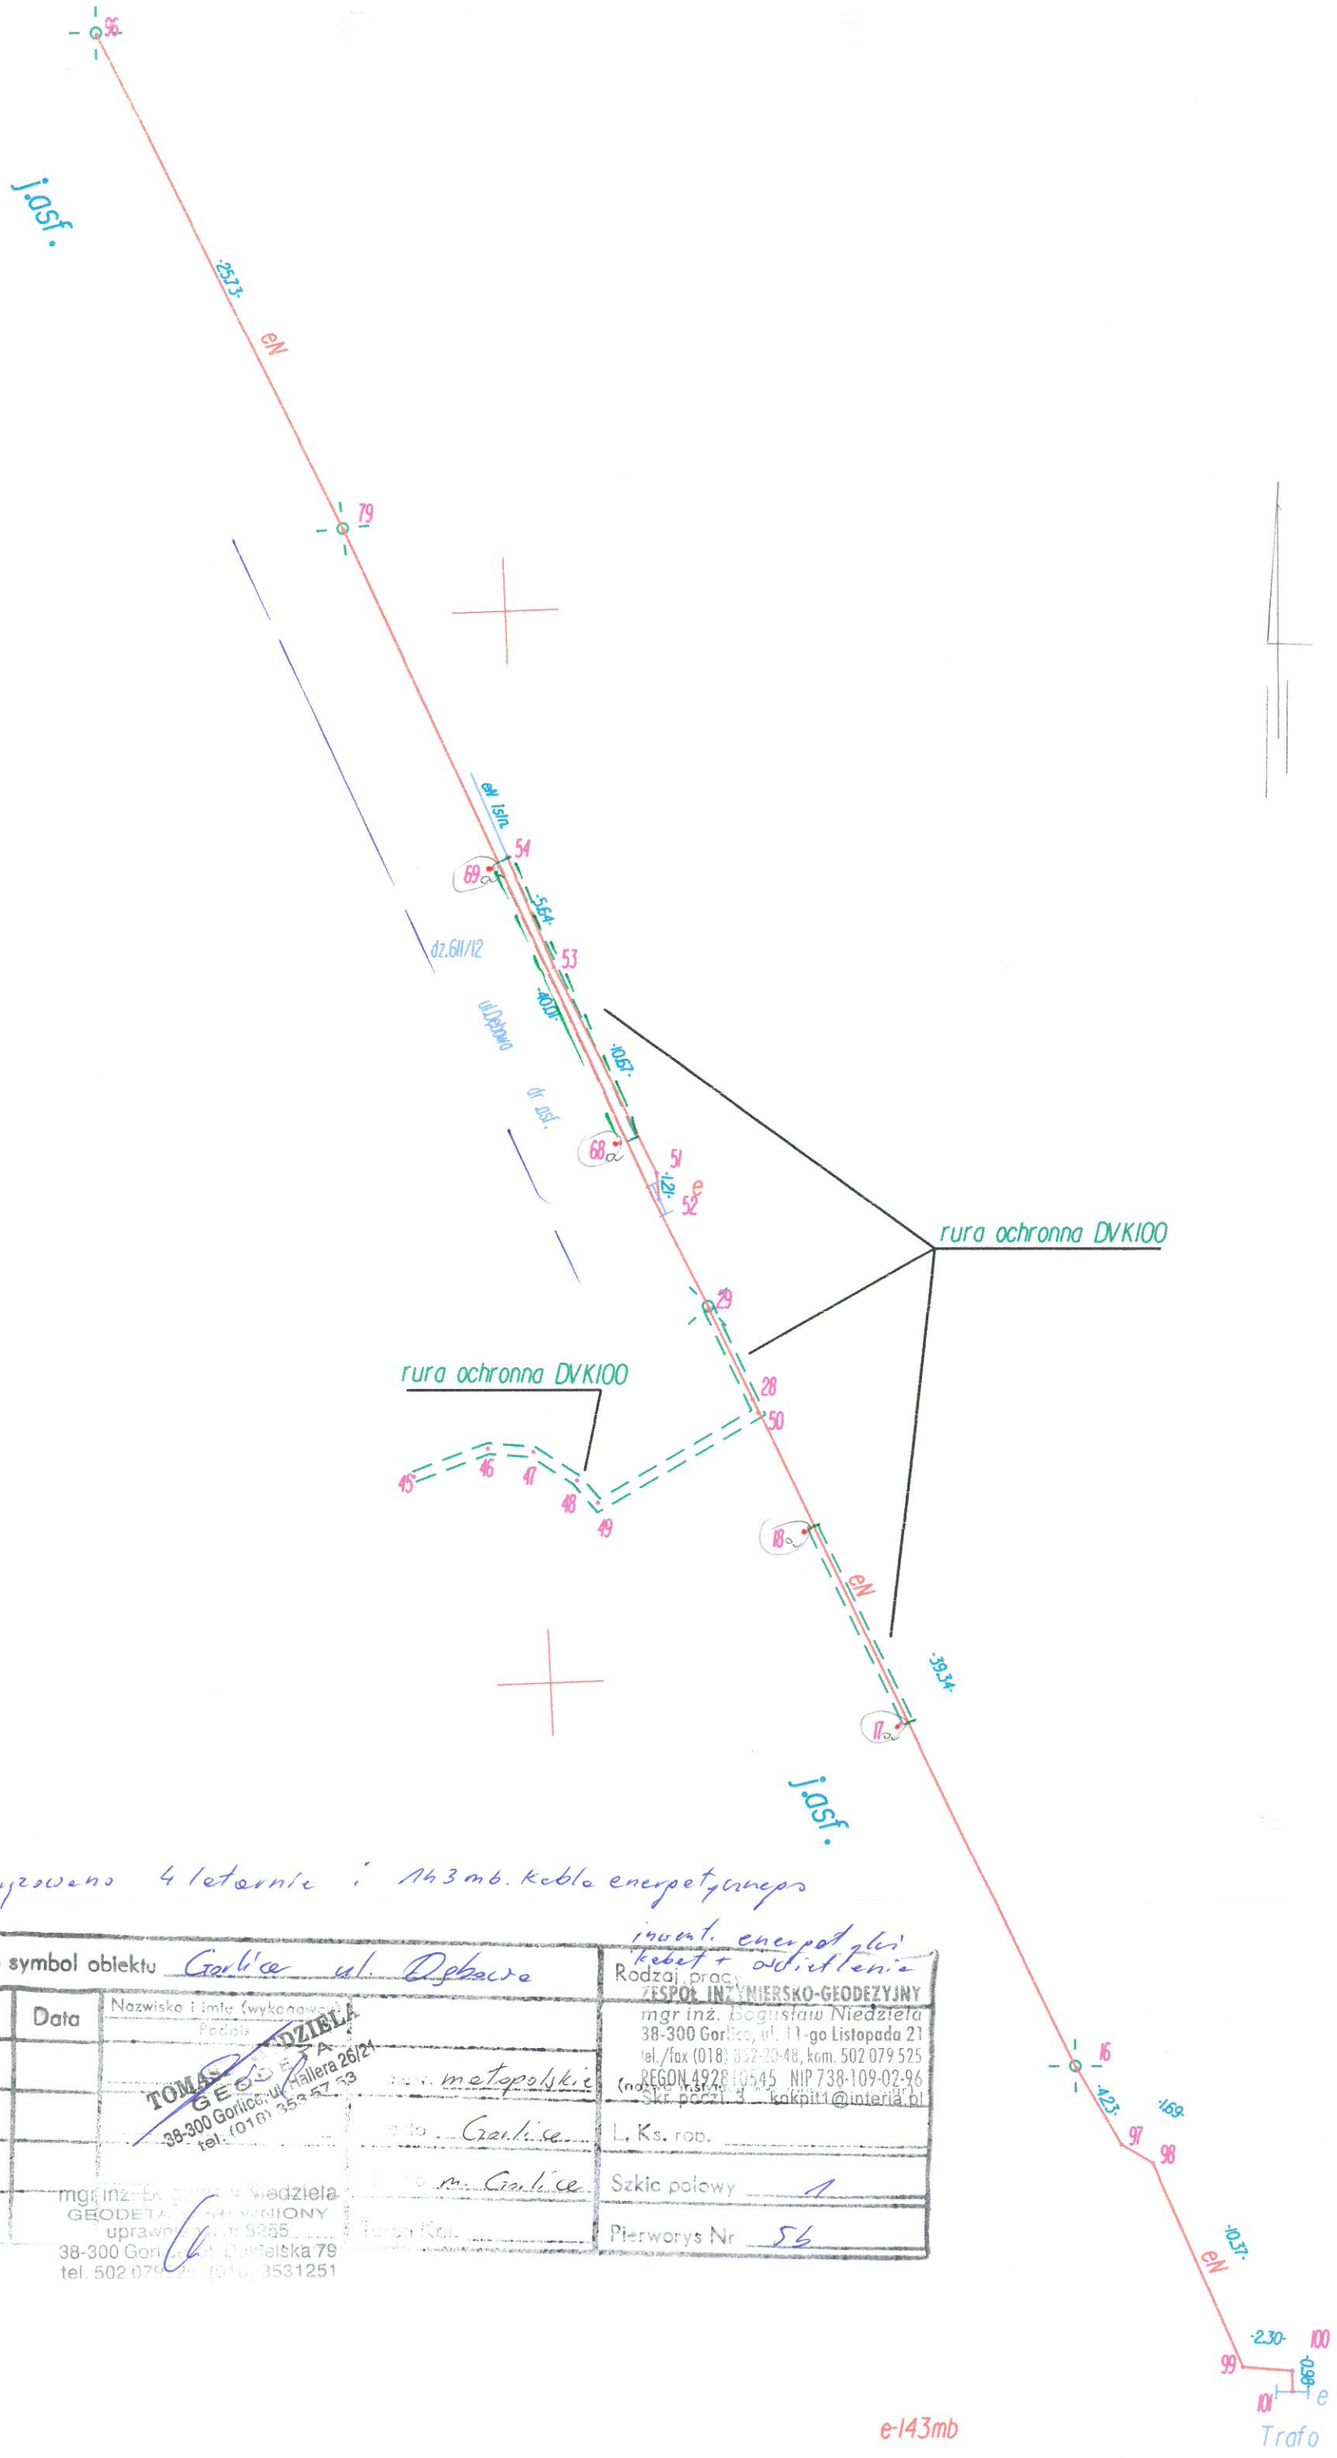

Zinwentaryzowano 4 latarnie i 143 mb. kabla energetycznego

Nazwa lub symbol obiektu Gorlice ul. Dębowa				Rodzaj pracy inwent. energetyki kabel + oświetlenia
Taśma Łaty Nr	Data	Nazwisko i imię (wykonawca) Podpis		ZESPÓŁ INŻYNIERSKO-GEODEZYJNY mgr inż. Bogusław Niedziela 38-300 Gorlice, ul. 11-go Listopada 21 tel./fax (018) 352-20-48, kom. 502 079 525 REGON 492810545 NIP 738-109-02-96 Skr. poczt. 3 kakpit1@interia.pl
Pomierzył		TOMASZ NIEDZIELA GEODETA 38-300 Gorlice, ul. Hallera 26/21 tel. (018) 353 57 53	Pow. małopolskie	
Skartował			Miasto Gorlice	L. Ks. rob.
Wykreślił			Gmina m. Gorlice	Szkic polowy 1
Sprawdził		mgr inż. Bogusław Niedziela GEODETA UPRAWNIONY uprawnienia nr 8255 38-300 Gorlice, ul. Dukielska 79 tel. 502 079 525, (018) 3531251	Teren Kat.	Pierworys Nr 56