

Program funkcjonalno - użytkowy

Opracowanie dokumentacji projektowej wraz z budową doświetlenia dwóch przejść dla pieszych. Zamówienie w trybie „zaprojektuj i wybuduj”.

Adres zamawiającego:

Gmina Miejska Gorlice Wydział Inwestycji i Rozwoju, Rynek 2, 38-300 Gorlice

Nazwy i kody:

Usługi projektowania - kod CPV 71320000-7

Roboty budowlane 45316110-9, 45316100-6,

Opracował:

Wydział Inwestycji i Rozwoju Dział Inwestycji i Utrzymania Dróg

Barbara Serafin

Spis zawartości:

1. Opis ogólny przedmiotu zamówienia
2. Opis wymagań zamawiającego w stosunku do przedmiotu zamówienia
3. Określenie lokalizacji oraz plany użytkowania zadania
4. Część informacyjna
5. Rozliczenie – płatność, terminy
6. Informacje dodatkowe

1. Opis ogólny przedmiotu zamówienia

Przedmiotem zamówienia jest wykonanie przedsięwzięcia pod nazwą „Opracowanie dokumentacji projektowej wraz z budową doświetlenia dwóch przejść dla pieszych w Gorlicach w systemie „zaprojektuj i wybuduj”.

Przedmiot zamówienia obejmuje:

1. pozyskanie map do celów projektowych, sporządzenie dokumentacji projektowej,
2. uzyskanie akceptacji projektu przez Zamawiającego w zakresie zgodności z programem funkcjonalno - użytkowym,
3. uzyskanie wszelkich wymaganych prawem uzgodnień i decyzji administracyjnych niezbędnych do realizacji robót budowlano – montażowych, działając w imieniu Zamawiającego na podstawie udzielonego pełnomocnictwa do występowania w imieniu i na rzecz Zamawiającego.
4. oświadczenie o prawie do dysponowania nieruchomością na cele budowlane oraz zgłoszenie / wnioski o pozwolenia na realizację robót objętych zamówieniem do Starostwa Powiatowego przygotowuje Wykonawca, podpisuje pełnomocnik Zamawiającego.
5. wykonanie robót budowlanych określonych w dokumentacji projektowej sporządzonych przez Wykonawcę i zaakceptowanej przez Zamawiającego oraz w oparciu o prawomocne pozwolenie na budowę lub zgłoszenie na realizację robót nie wymagających pozwolenia na budowę.

Przedmiotem zamówienia jest wykonanie dokumentacji projektów doświetlenia dwóch przejść dla pieszych z oświetlenia ulicznego i robót budowlano montażowych w ulicach: Bieckiej 1 szt i Hallera 1 szt w Gorlicach kablem podziemnym. Planuje się w ramach zadania wykonanie przyłączy z istniejącego oświetlenia ulicznego i ustawienie nowych lamp z oprawami przy przejściach , przy czym barwa światła winna być różna od oświetlenia ulicznego. Moc źródeł światła w oprawach oraz sposób ich ustawienia należy dostosować do wytycznych Generalnej Dyrekcji Dróg Krajowych i Autostrad w sprawie oświetlenia przejść dla pieszych oraz innych, obowiązujących przepisów. Pobór energii z istniejącego oświetlenia ulicznego.

Integralnym załącznikiem do programu funkcjonalno użytkowego są mapy z projektów organizacji ruchu z naniesionymi przejściami : pieszym i pieszo- rowerowym.

Zastosowane rozwiązania projektowe należy uzgodnić z Wydziale Gospodarki Komunalnej i Mienia Urzędu Miejskiego w Gorlicach.

Zadanie zrealizowane będzie w obrębie działek o nr ew. 810/27 i 586/7 stanowiących własność Miasta Gorlice. Zamawiający oświadcza, iż posiada prawo do dysponowania nieruchomością na cele budowlane dla wyżej wymienionych działek.

Warunki Wydziału Gospodarki Komunalnej i mienia określają techniczne warunki prowadzenia inwestycji:

- 1/ Lokalizację linii w pasach drogowych uzgadniać z właściwymi zarządcami dróg.
- 2/ Projekt przedstawić do uzgodnienia w Wydziale Gospodarki Komunalnej i Mienia tut. Urzędu.

Zamówienie obejmuje:

- a) uzyskanie aktualnego podkładu sytuacyjno wysokościowego (mapy do celów projektowych),
- b) sporządzenie projektu budowlanego wraz z BIOZ, i szczegółowych specyfikacji technicznych wykonania i odbioru robót budowlanych,
- c) uzyskanie wszelkich wymaganych prawem uzgodnień i decyzji administracyjnych niezbędnych do wykonania robót budowlanych. Projektant dokona stosowanych uzgodnień z gestorami sieci i innymi np. użytkownikami, zarządcami,
- d) w przypadku wystąpienia kolizji z istniejącymi drzewami należy pozyskać zezwolenie na wycinkę drzew,
- e) Zamawiający udzieli wykonawcy stosownych upoważnień do reprezentowania i występowania na rzecz zamawiającego przed instytucjami opiniującymi i uzgadniającymi opracowania projektowe.
- f) Wykonawca dostarczy Zamawiającemu 4 egzemplarze dokumentacji projektowej.

2. Opis wymagań zamawiającego w stosunku do przedmiotu zamówienia

- wszystkie dokumentacje mają być opracowane w języku polskim na podstawie obowiązujących przepisów, norm oraz posiadać klauzulę o kompletności i przydatności z punktu widzenia celu jakiemu ma służyć,
- dokumentacje winny być sporządzone w sposób optymalny z punktu widzenia funkcjonalno użytkowego, ekonomicznego, zawierać niezbędne rozwiązania szczegółowe tak aby umożliwiały realizację robót bez dodatkowych uzupełnień i opracowań i nie budzących wątpliwości na etapie prawidłowo sporządzanej oferty na roboty budowlane i ich wykonanie.
- w obrębie projektowanych zakresów należy w przyjętych rozwiązaniach zapewnić dostępność dla osób niepełnosprawnych. W przypadku braku konieczności zapewnienia dostępu dla osób niepełnosprawnych zaznaczyć nie dotyczy.

3. Określenie lokalizacji oraz planu użytkowego zadania

Ulice: Biecka i Hallera położone są w Gorlicach, do oświetlenia przewidziane są przejścia:

- w ciągu ulicy Bieckiej w obrębie skrzyżowania z ul. Okrzei- przejście pieszo-rowerowe
- w ciągu ul. Hallera w obrębie skrzyżowania z ul. Korczaka

4. Część informacyjna

Po stronie wykonawcy leży, w cenie zamówienia, uzyskanie wszystkich opinii, decyzji i uzgodnień wymaganych do uzyskania decyzji administracyjnej pozwalającej na realizację inwestycji łącznie z przygotowaniem wniosku do organu administracji architektoniczno-budowlanej oraz oświadczenia o posiadanej prawie do dysponowanie nieruchomością na cele budowlane.

Zamawiający zastrzega sobie prawo wglądu do projektu budowlanego - wykonawczego i weryfikacji zawartych w nim danych pod względem zgodności z umową i opisem przedmiotu zamówienia. Zastosowane wyroby budowlane muszą spełniać wymagania polskich przepisów.

Zgodnie z warunkami technicznymi administratora sieci należy przewidzieć oprawy uliczne, ze źródłem światła w technologii LED. Moc źródeł światła w oprawach w oparciu o wytyczne Generalnej Dyrekcji Dróg Krajowych i Autostrad w sprawie oświetlenia przejść dla pieszych. Zastosowane rozwiązania projektowe należy uzgodnić w Wydziale Gospodarki Komunalnej i Mienia Urzędu Miejskiego w Gorlicach, jako przyszłego administratora przedmiotowego oświetlenia ulicznego.

5. Rozliczenie – płatność, terminy

Cena oferty jest ceną ryczałtową i musi obejmować wszelkie koszty, jakie poniesie Wykonawca z tytułu należytej oraz zgodnej z obowiązującymi przepisami realizacji przedmiotu zamówienia.

Cena oferty uwzględnia wszystkie obowiązujące w Polsce podatki, łącznie z podatkiem VAT oraz wszelkie inne opłaty związane z wykonywaniem usługi.

Podane w ofercie ceny muszą być wyrażone w PLN (z dokładnością do dwóch miejsc po przecinku).

Wszystkie ceny należy podać w walucie obowiązującej na terytorium Rzeczypospolitej Polskiej tj. PLN. Zamawiający nie przewiduje rozliczeń z wykonawcą w walutach obcych.

Koszt wszelkich koniecznych uzgodnień należy skalkulować w ramach ceny ofertowej.

Rozliczenie za przedmiot zamówienia odbędzie się jedną fakturą po protokolarnym odebraniu przez Zamawiającego robót budowlano-montażowych objętych zamówieniem.

Faktura za wybudowane oświetlenie przejść w Gorlicach wystawiona zostanie na: Miasto Gorlice, Rynek 2, 38 – 300 Gorlice NIP nr 738 212 55 07.

Ilość egzemplarzy opracowań projektowych

Wykonawca dostarczy Zamawiającemu następujące ilości egzemplarzy projektu :

Przed przystąpieniem do robót budowlano-montażowych 4 egzemplarze projektu budowlanego i 2 egzemplarze specyfikacji technicznych realizacji i odbioru robót

Inne ustalenia

- Wykonawca dołączy do projektu oświadczenie, że jest on wykonany zgodnie z umową, obowiązującymi przepisami, normami, wytycznymi oraz, że został on wykonany w stanie kompletnym z punktu widzenia celu, któremu mają służyć.
- Zamawiający udzieli Wykonawcy projektu stosownych upoważnień do występowania w jego imieniu przed innymi podmiotami.
- Projekt musi zostać zatwierdzony przez Zamawiającego.
- Wykonawca obowiązany jest do sporządzenia inwentaryzacji powykonawczej oświetlenia.


6. Informacje dodatkowe

Projektant winien uwzględnić przepisy zawarte m. in. w n/w aktach prawnych:

- Ustawa z dnia 07.07.1994r. – Prawo budowlane (tekst jednolity Dz. U z 2018 r. poz. 1202 ze zmianami),


- Ustawa Prawo Zamówień Publicznych z dnia 29.01.2004r. (Dz. U. z 2017r. poz.1579 ze zmianami).
- Rozporządzenie Ministra Infrastruktury z dnia 02.09.2004r. w sprawie szczegółowego zakresu i formy dokumentacji projektowej, specyfikacji technicznych wykonania i odbioru robót budowlanych oraz programu funkcjonalno- użytkowego - D. U. Nr 202 poz.2072
- Rozporządzenie Ministra Transportu z dnia 25.04.2012r. w sprawie szczegółowego zakresu i formy projektu budowlanego (Dz. U. Z 2012r. poz.462),
- Rozporządzenie Ministra Infrastruktury z dnia 23.06.2003r. w sprawie informacji dotyczącej bezpieczeństwa i ochrony zdrowia oraz planu bezpieczeństwa i ochrony zdrowia(Dz. U. 2003r. Nr 120 poz.1126 z późn. zm.),
- Rozporządzenie Ministra Infrastruktury z dnia 18 Maja 2004r. w sprawie określenia metod i podstaw sporządzania kosztorysu inwestorskiego, obliczania planowanych kosztów prac projektowych oraz planowanych kosztów robót budowlanych określonych w programie funkcjonalno-użytkowym (Dz. U. z 2004r Nr 130, poz.1389),
- Rozporządzenie Ministra Infrastruktury z dnia 02 września 2004 roku w sprawie szczegółowego zakresu i formy dokumentacji projektowej, specyfikacji technicznych wykonania i odbioru robót budowlanych oraz programu funkcjonalno – użytkowego (Dz. U. z 2013r. poz.1129
- Wytycznych wydanych przez Generalną Dyрекcję Dróg Krajowych i Autostrad w Krakowie dla projektowania oświetlenia przejść dla pieszych na drogach krajowych województwa małopolskiego z sierpnia 2016 roku.



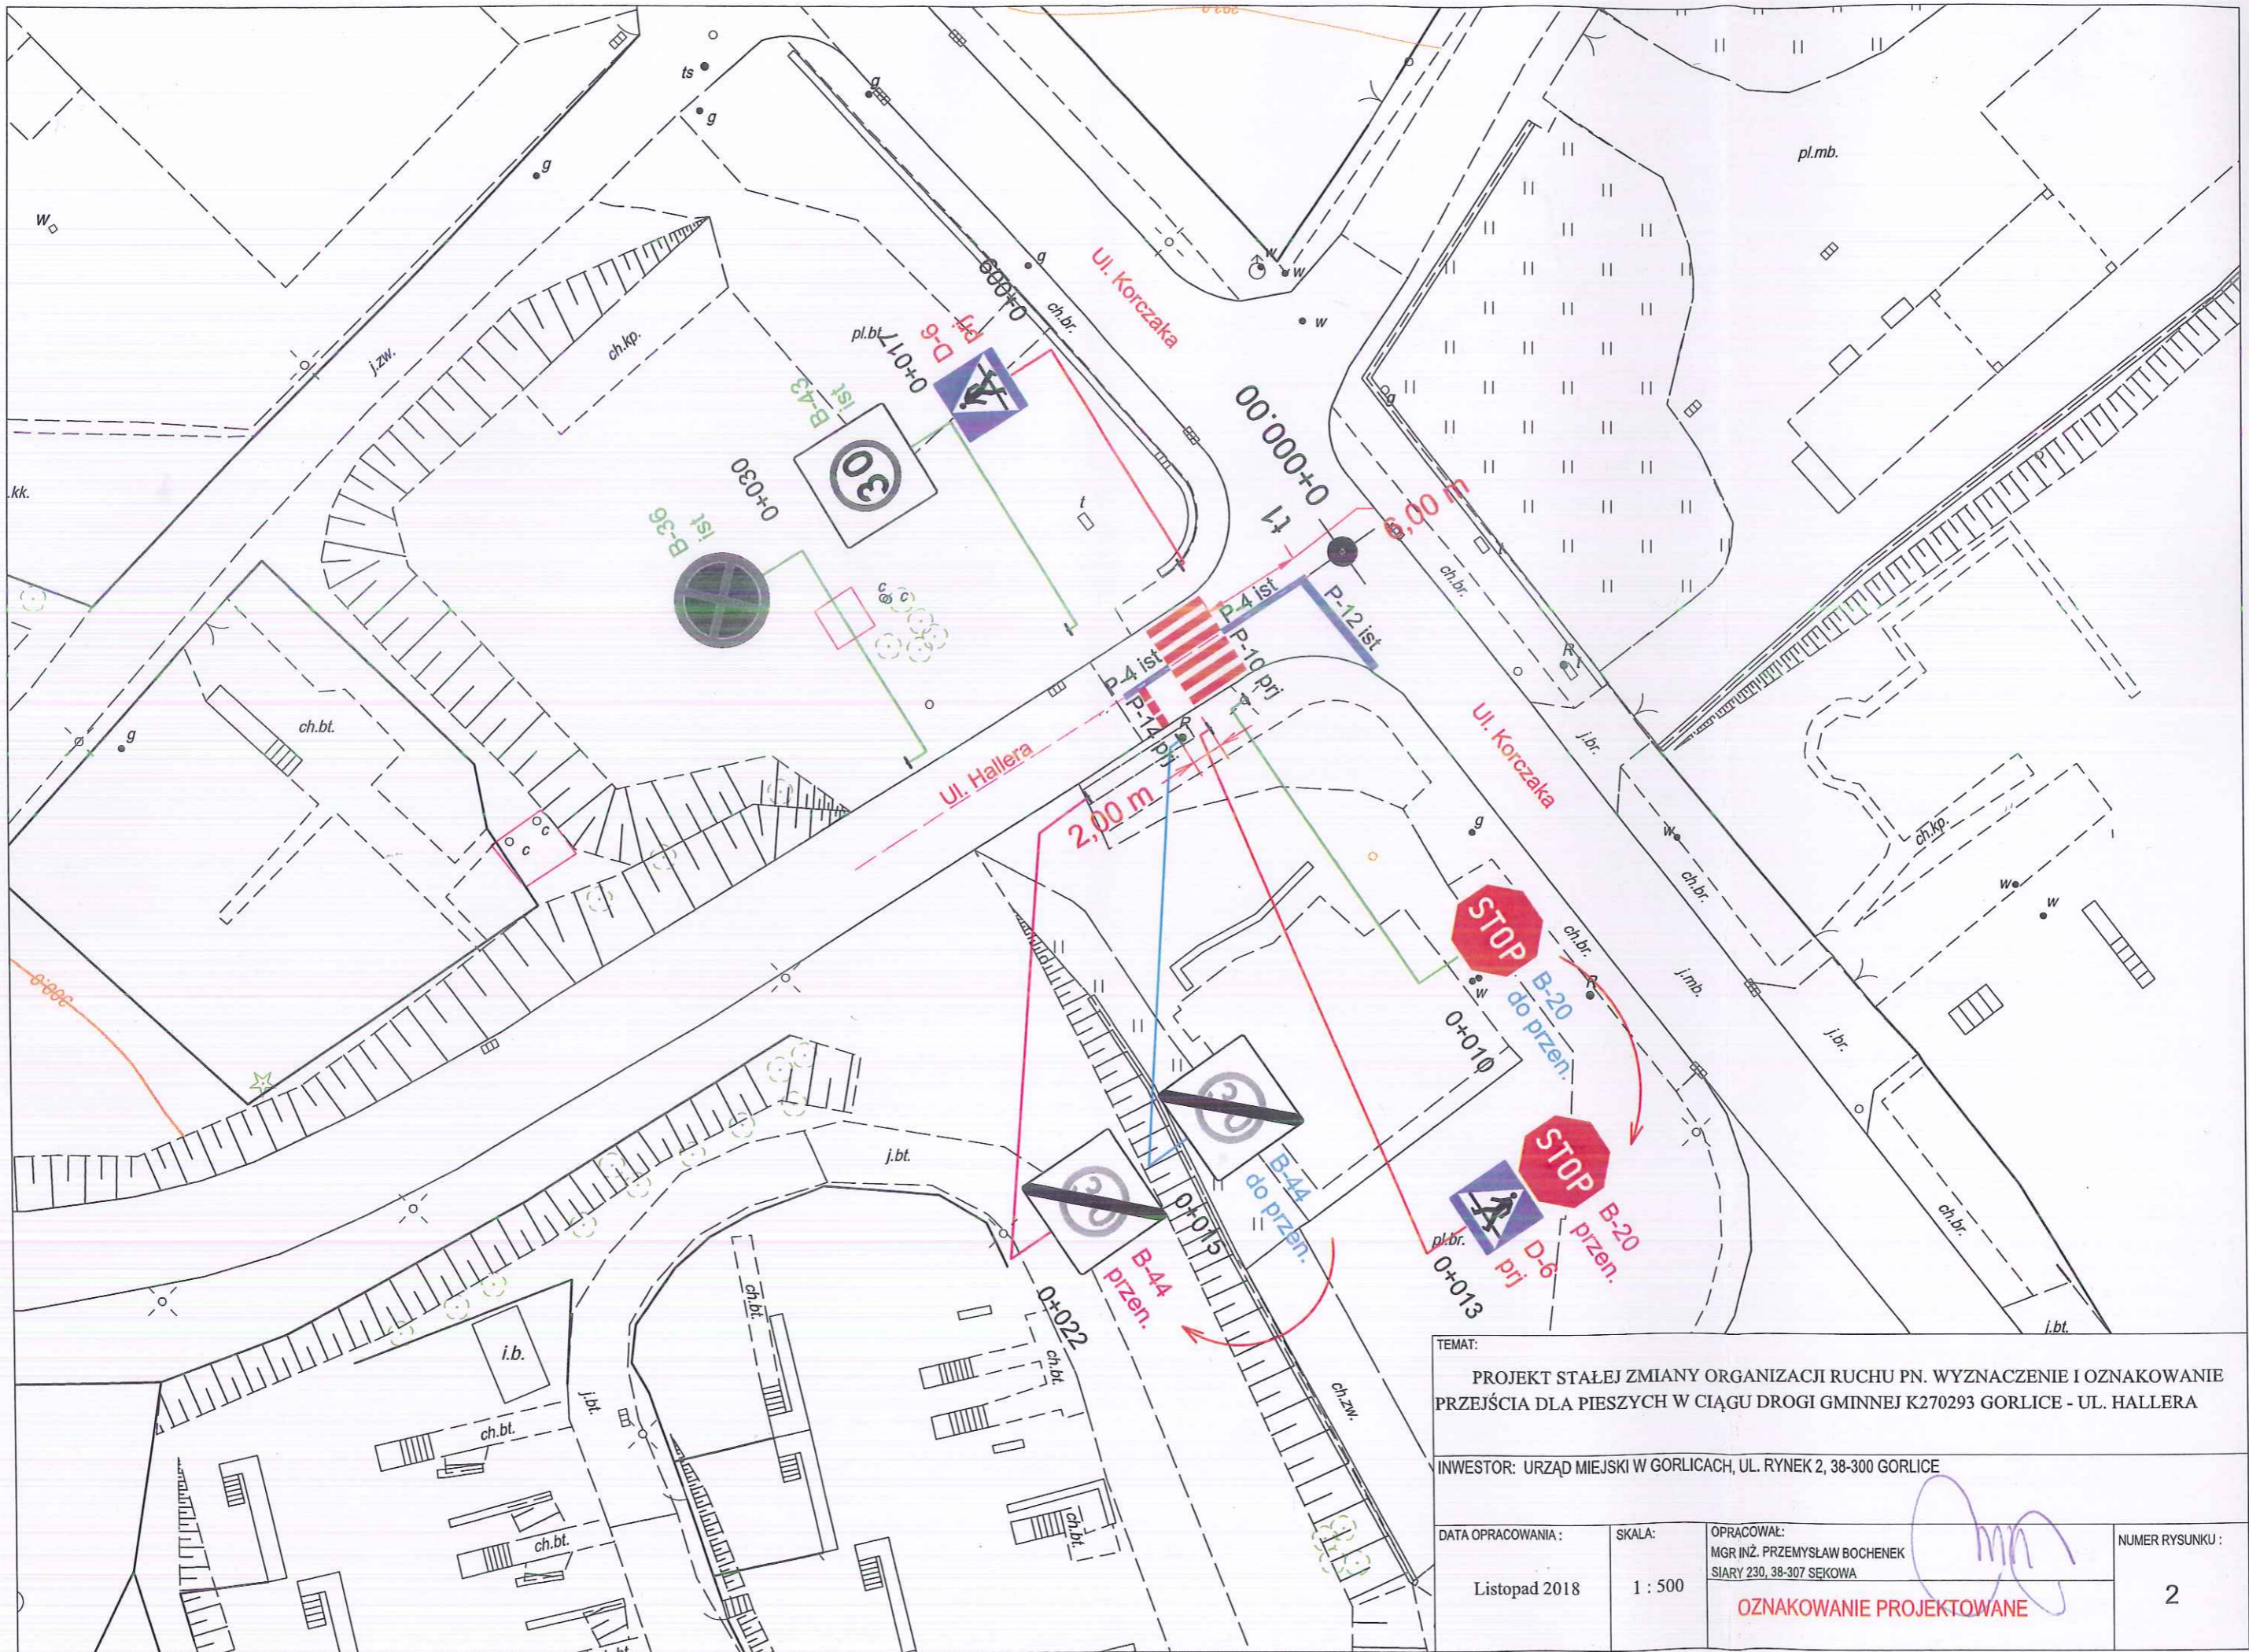

TEMAT: PROJEKT STAŁEJ ZMIANY ORGANIZACJI RUCHU PN. WYZNACZENIE I OZNAKOWANIE PRZEJŚCIA DLA PIESZYCH W CIĄGU DROGI GMINNEJ K270293 GORLICE - UL. HALLERA		
INWESTOR: URZĄD MIEJSKI W GORLICACH, UL. RYNEK 2, 38-300 GORLICE		
DATA OPRACOWANIA: Listopad 2018	SKALA: 1 : 500	OPRACOWAŁ: MGR INŻ. PRZEMYSŁAW BOCHENEK SIĄRY 230, 38-307 SEKOWA 
		NUMER RYSUNKU : 2

OZNAKOWANIE PROJEKTOWANE

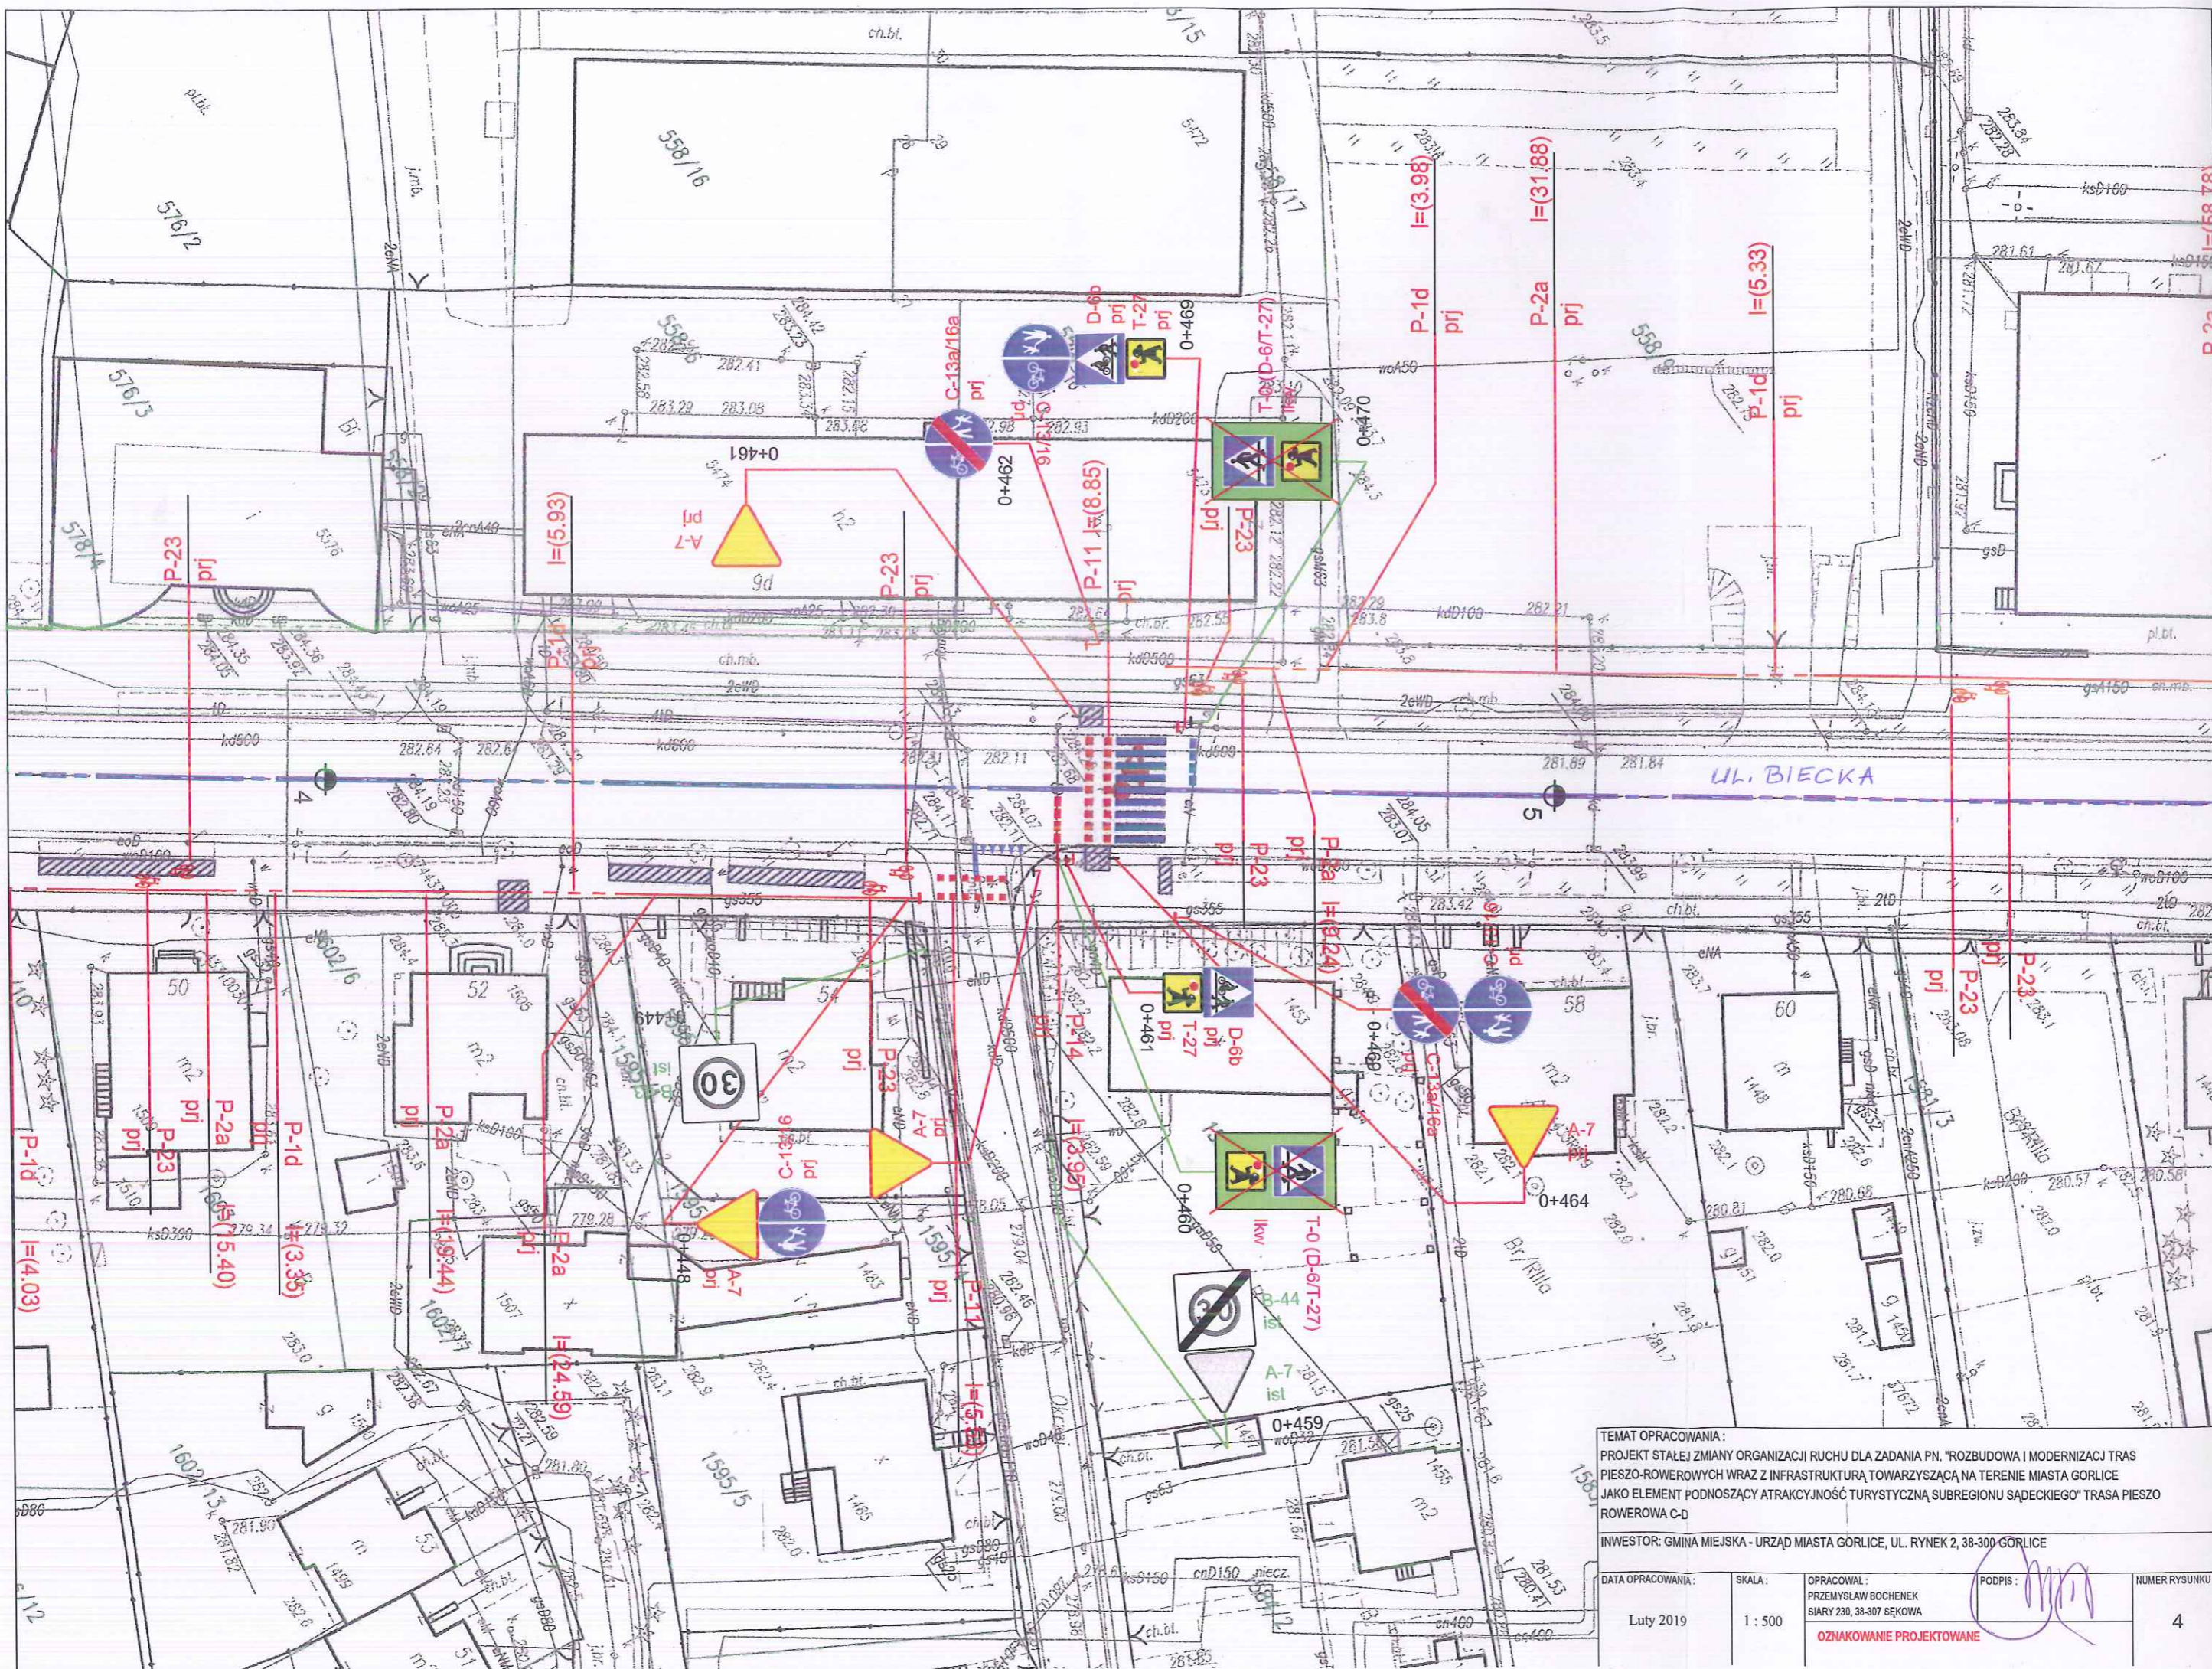

TEMAT OPRACOWANIA :
 PROJEKT STAŁEJ ZMIANY ORGANIZACJI RUCHU DLA ZADANIA PN. "ROZBUDOWA I MODERNIZACJA TRAS
 PIESZO-ROWEROWYCH WRAZ Z INFRASTRUKTURĄ TOWARZYSZĄCĄ NA TERENIE MIASTA GORLICE
 JAKO ELEMENT PODNOSZĄCY ATRAKCYJNOŚĆ TURYSTYCZNĄ SUBREGIONU SADECKIEGO" TRASA PIESZO
 ROWEROWA C-D

INWESTOR: GMINA MIEJSKA - URZĄD MIASTA GORLICE, UL. RYNEK 2, 38-300 GORLICE

DATA OPRACOWANIA :	SKALA :	OPRACOWAŁ :	PODPIS :	NUMER RYSUNKU :
Luty 2019	1 : 500	PRZEMYSŁAW BOCHENEK SIARY 230, 38-307 SĘKOWA		4

OZNAKOWANIE PROJEKTOWANE