


MAPA ZASADNICZA

SKALA 1:500

obr. Gorlice 0001: dz. 2924/1, 2924/8, 2925/9, 2927/6
 Sekcje mapy: 7.116.22.12.4.4; 7.116.22.12.4.2

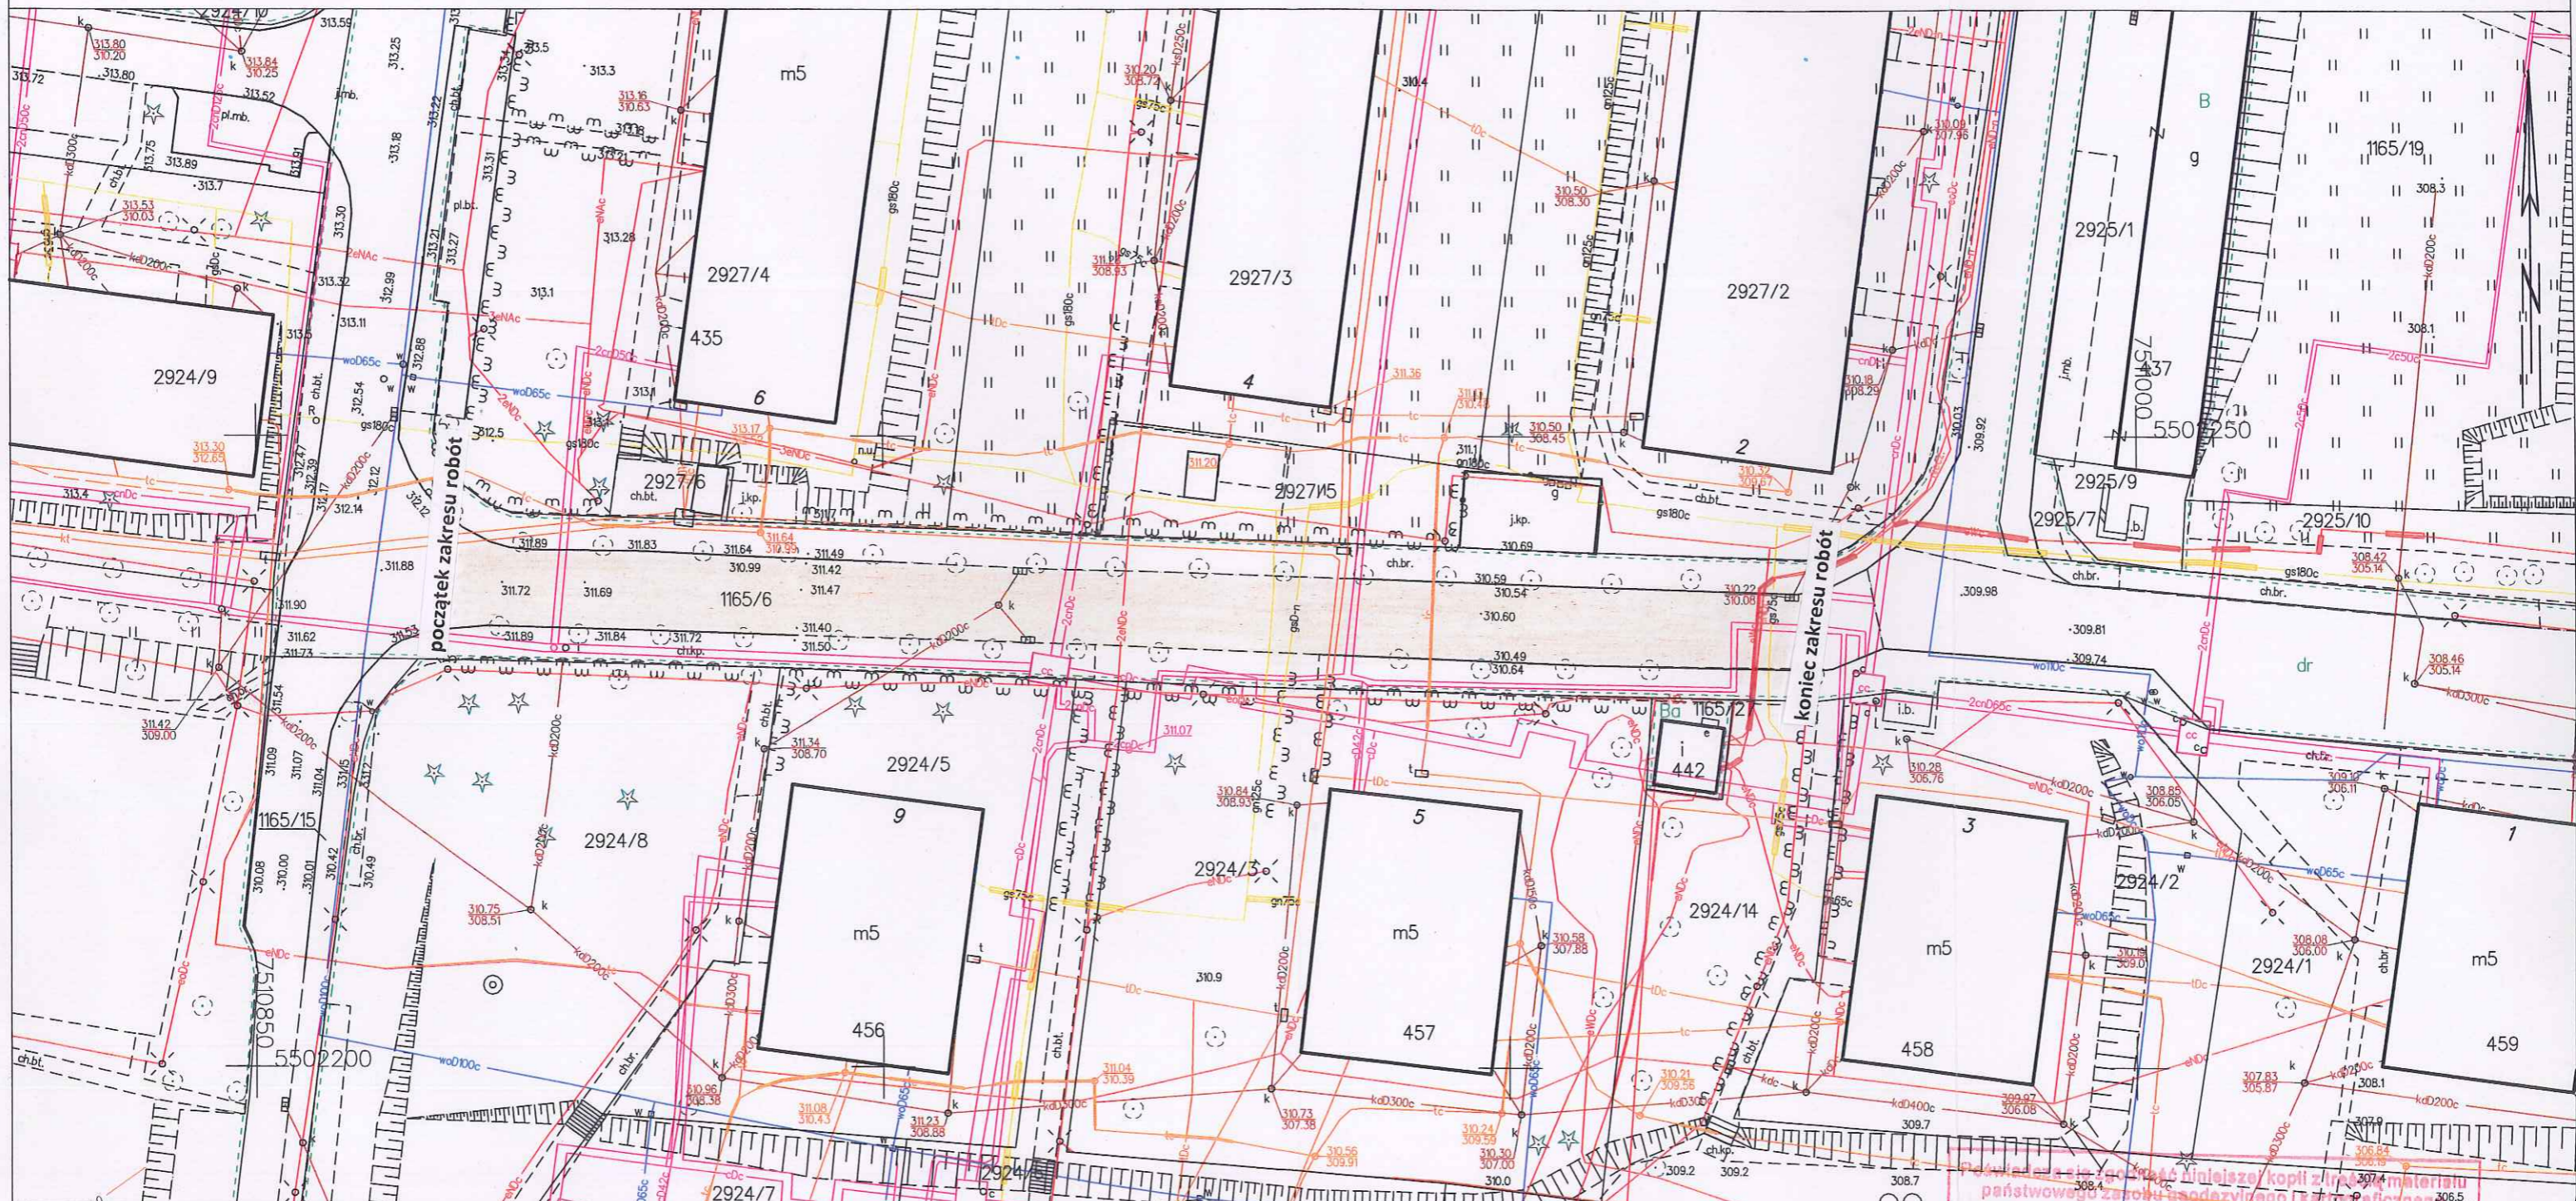

Sporządził(a) wydruk: Maria Halińska
 GE.6642.104.2017

**Remont nawierzchni jezdni ulicy Kopernika
 w Gorlicach**

Dla danych przestrzennych i opisowych
 dotyczących ewidencji gruntów i budynków
 obowiązuje ewidencyjna mapa analogowa.

Nie podlega opłacie skarbowej na podstawie
 art.3 ustawy z dnia 16 listopada 2006 r.o opłacie
 skarbowej (Dz.U. z 2014 r. poz. 1628 ze zm.)
 Z uwagi na treść art.40b ust. 1 ustawy z dnia 17
 maja 1986 r. Prawo geodezyjne i kartograficzne
 (tj. Dz.U. z 2015 r. poz. 520 z późn. zmianami)

Organ prowadzący państwowy zasób geodezyjny i kartograficzny	STAROSTA GORLICKI
Nazwa materiału z zasobu	MAPA ZASADNICZA
Identyfikator ewidencyjny materiału zasobu	P-1205.2015.199
Data wykonania kopii	2017-01-25
Imię, nazwisko i podpis osoby reprezentującej organ	Z up. STAROSTY

mgr inż. Maria Halińska
 Inspektor w Wydziale
 Geodezji, Kartografii i Katastru