


ŁOKIETKA BOCZNA

MAPA ZASADNICZA

SKALA 1:500

obr. Gorlice 0001: dz. 2240/4, 2248/1, 2261/1
Sekcje mapy: 7.16.22.18.3.1; 7.16.22.18.3.2

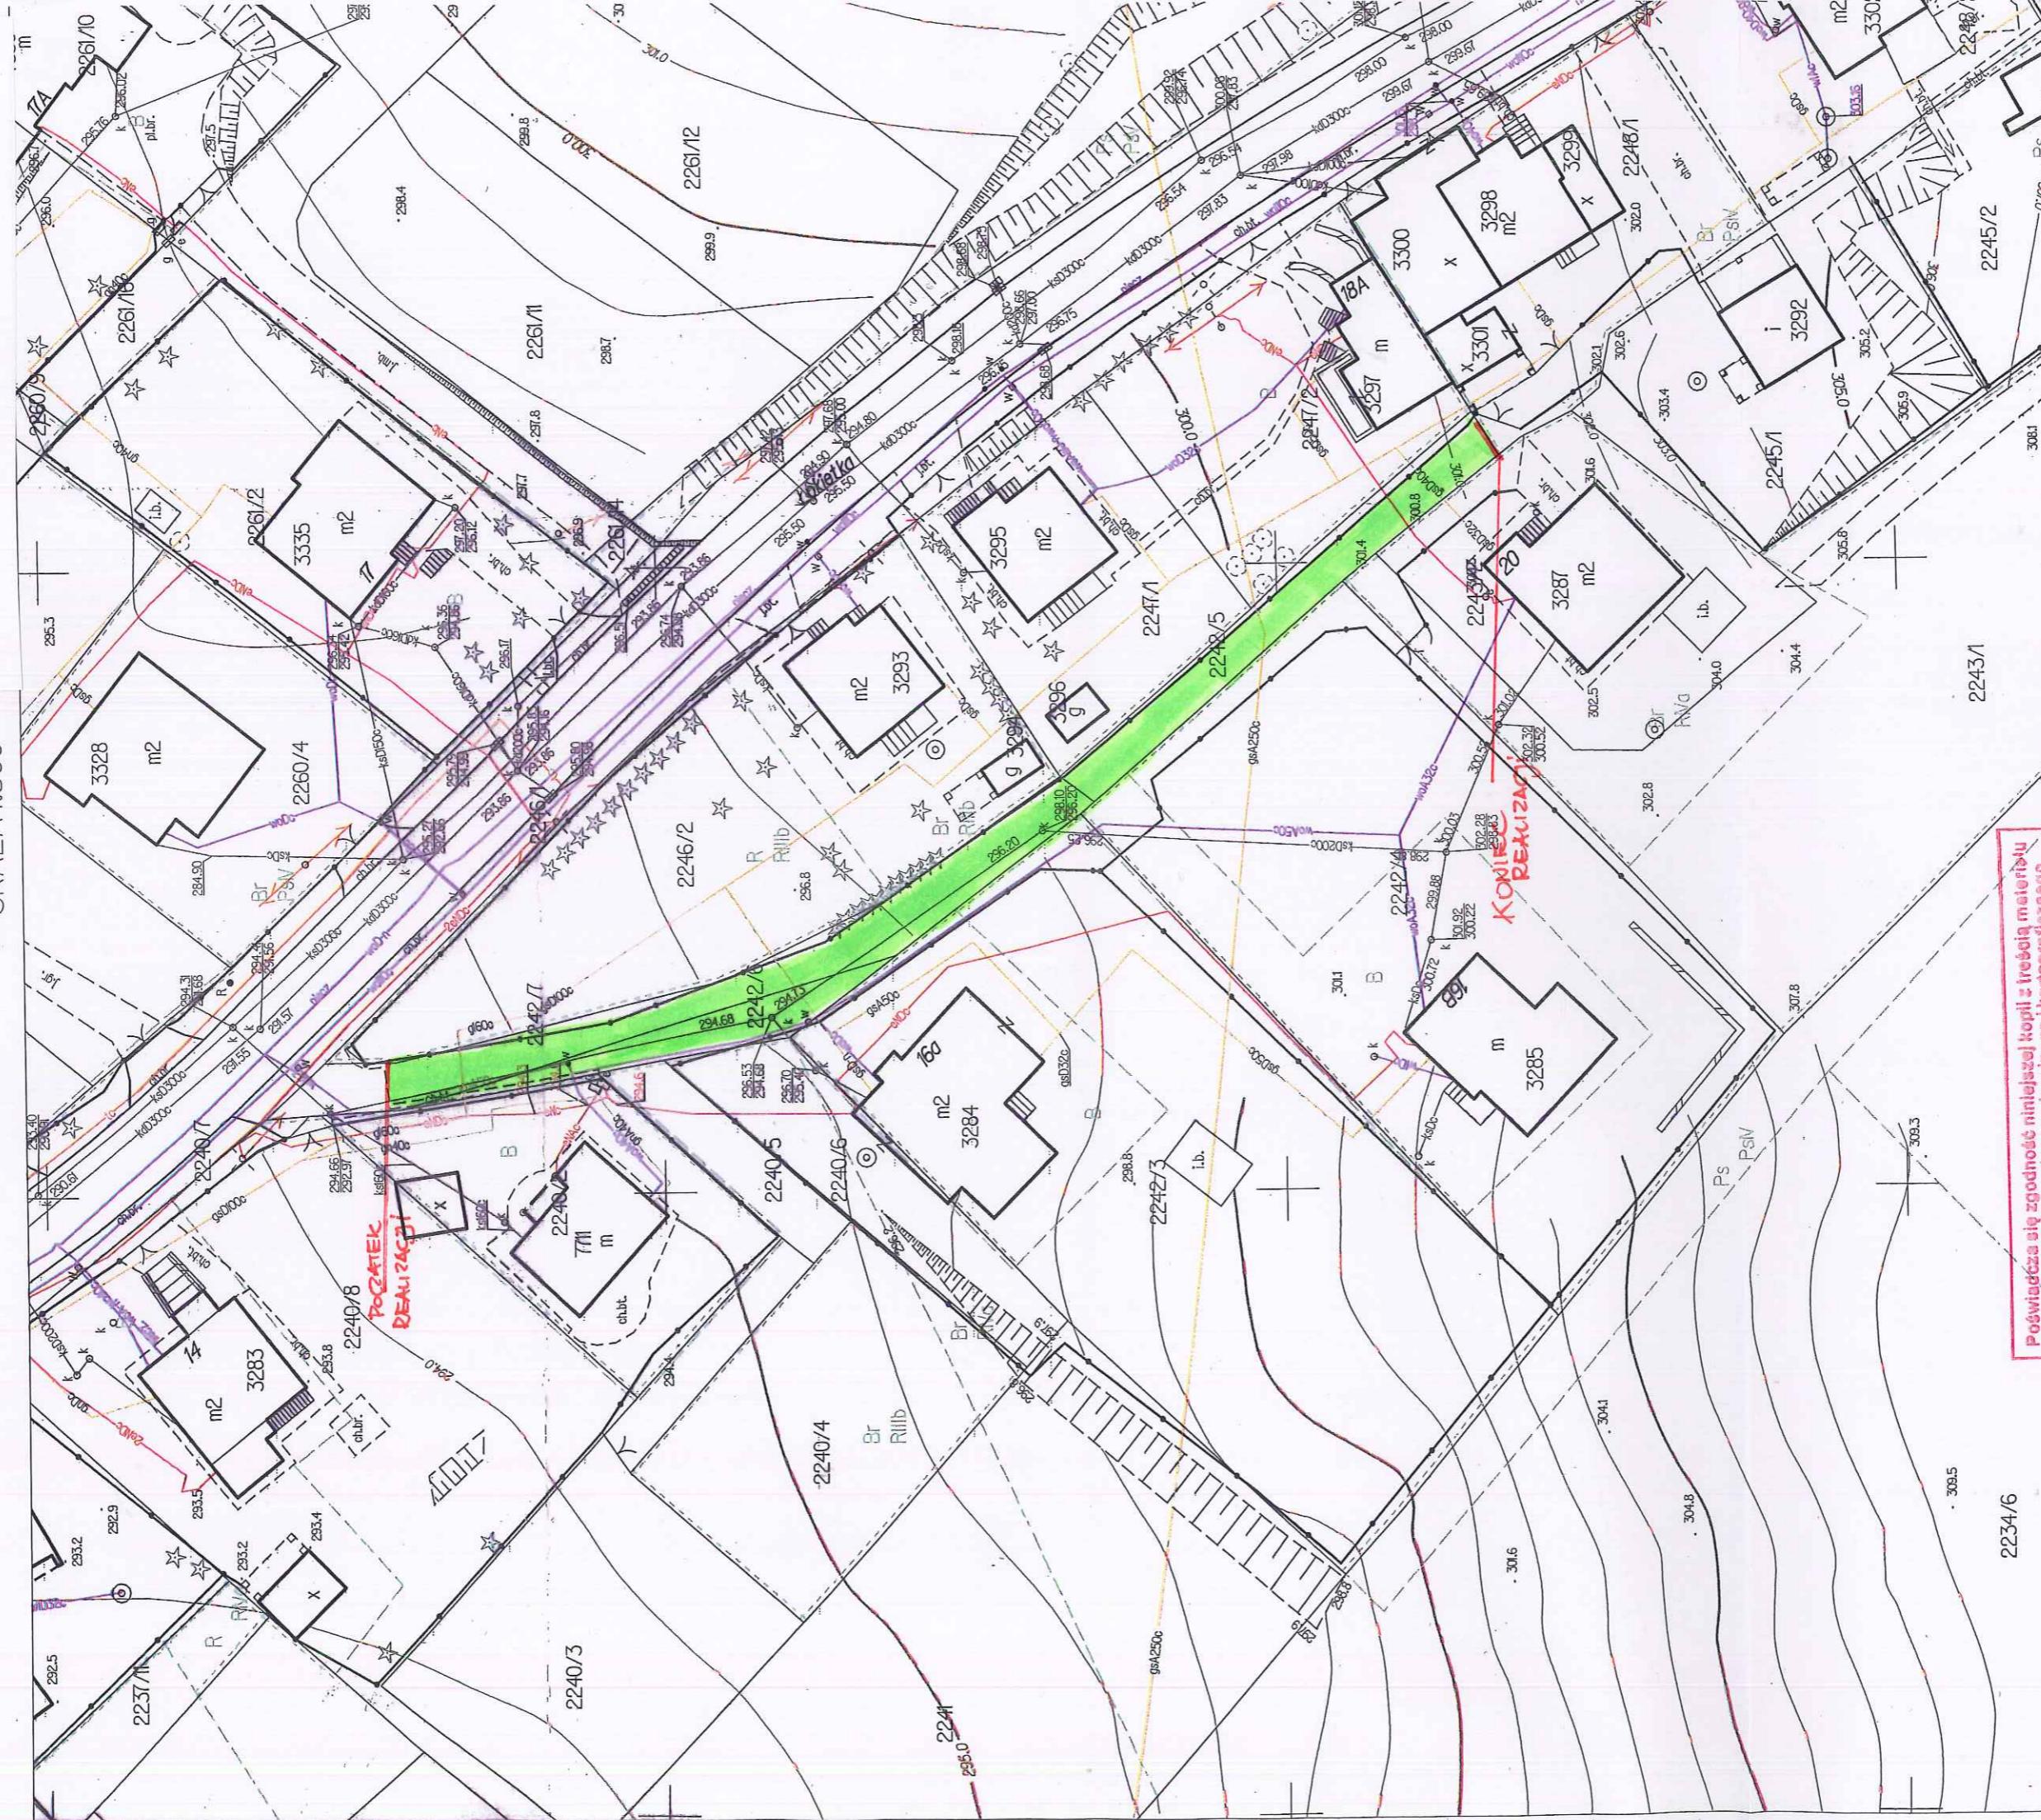

O.E.G.0002 2204 2014-03-22
Gorlice, dnia - 22.03.2014r.

STAROSTA GORICKI
MAPA 2248/1 Dz 224

STAROSTY
ZUP. STAROSTY

mar inż. Maria Halimńska

Dla danych przestrzennych i opisowych
dotyczących ewidencji gruntów i budynków
obowiązuje ewidencyjna mapa analogowa.

Nie powstępuje opisania określonego na podstawie
art. 3 ustawy z dnia 16 listopada 2006 r. o placie
skarbowej (Dz. U. z 2014 r. poz. 1028 ze zm.)
z uwagi na faktyczny akt ust. i ustawy z dnia 17
maja 1939 r. Prawo geodezyjne i kartograficzne
(tj.Dz.U. z 2015 r. poz. 520 z późn. zmianami)