


Dla danych przestrzennych i opisowych  
 dotyczących ewidencji gruntów i budynków  
 obowiązuje ewidencyjna mapa analogowa.

MAPA ZASADNICZA

SKALA 1:500

obr. Sokół 0002: dz. 695/5  
 Sekcje mapy: 7.116.22.19.1.2

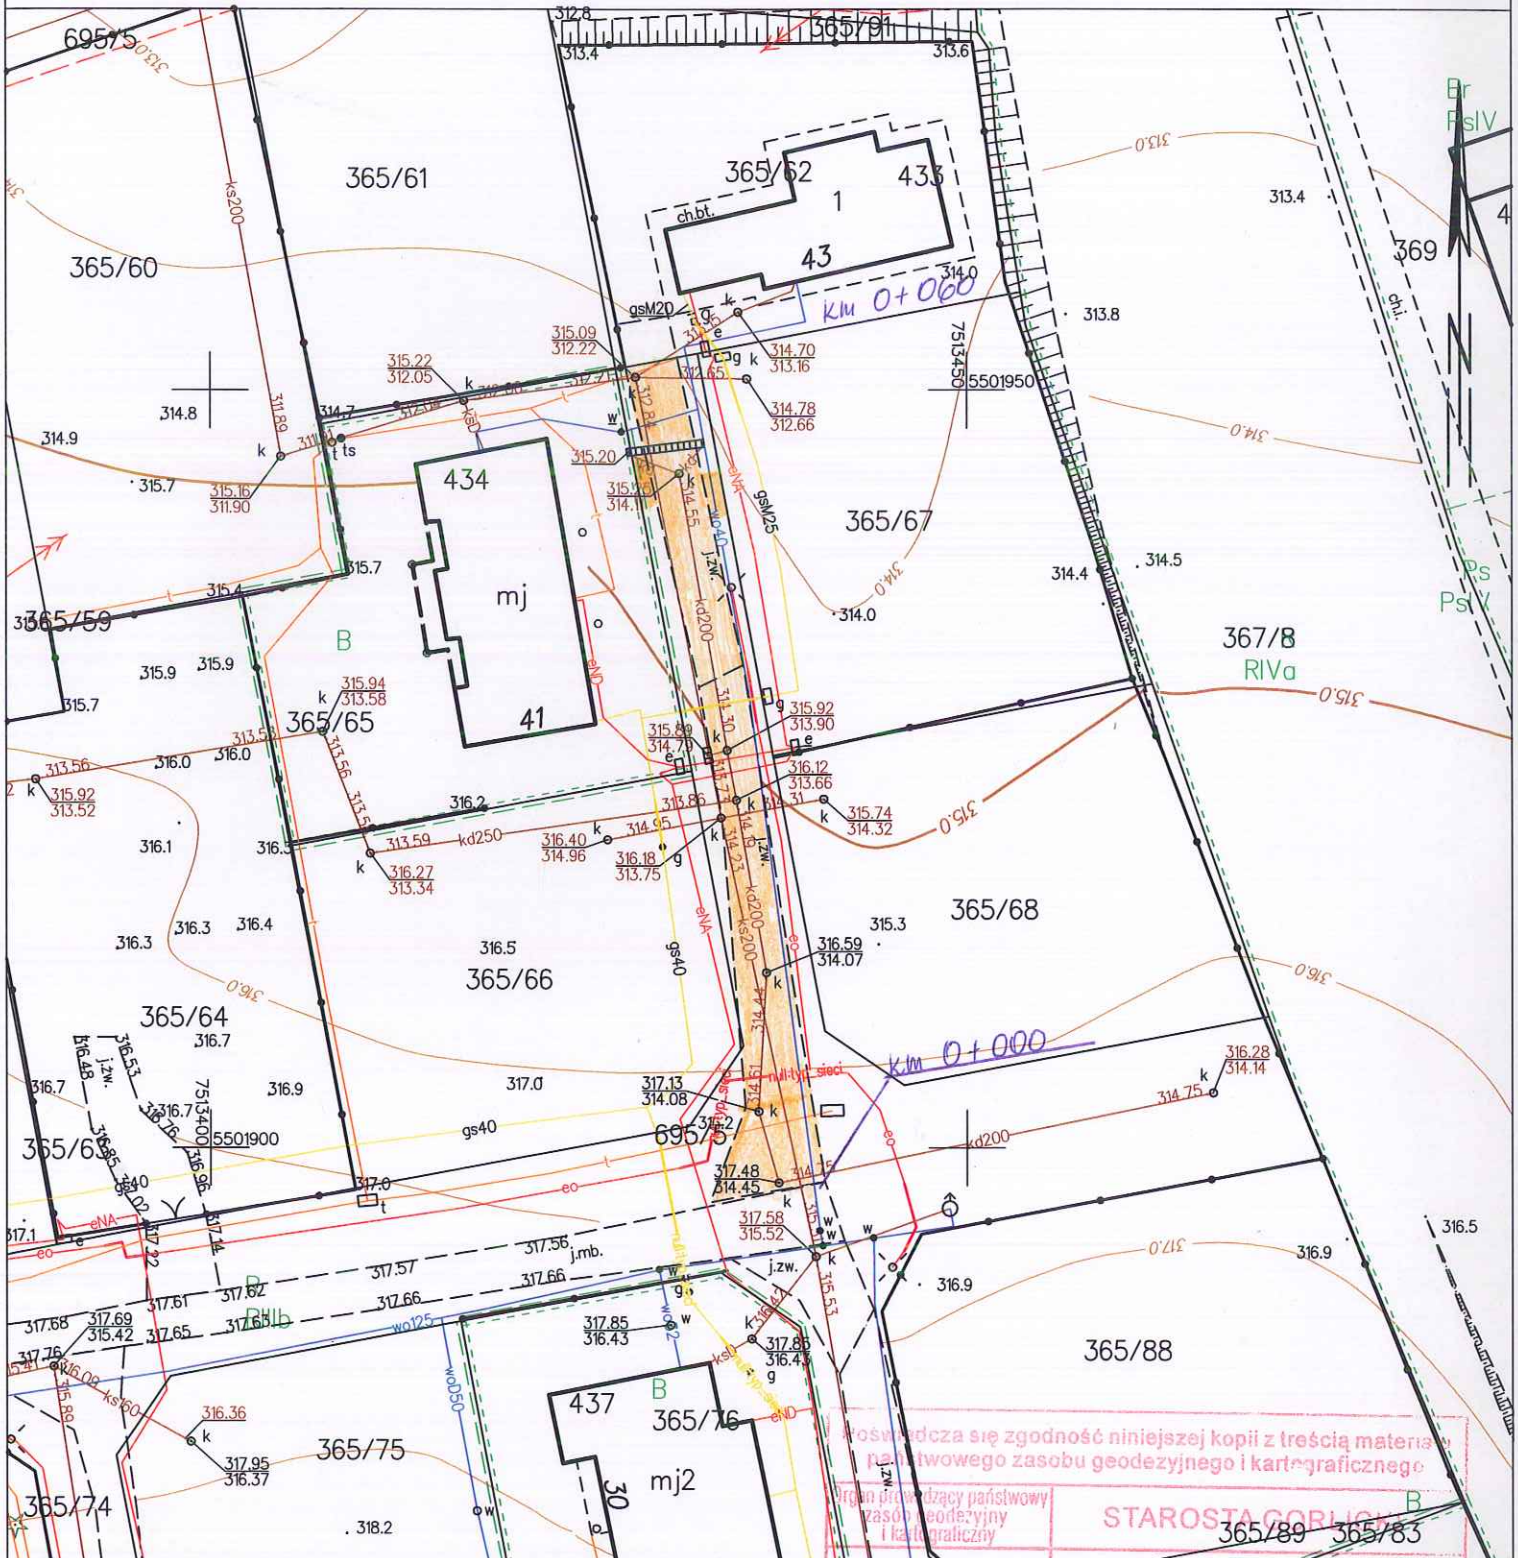

Gorlice dn. 21.11.2018  
 Sporządziła/wydruk: Joanna Stec

nie podlega opłacie skarbowej na podstawie  
 art.3 ustawy z dnia 16 listopada 2006 r.o opłacie  
 skarbowej (Dz.U. z 2014 r. poz. 1628 ze zm.)  
 Z uwagi na treść art.40b ust.1 ustawy z dnia 17  
 maja 1989 r. Prawo geodezyjne i kartograficzne  
 (tj.Dz.U. z 2015 r.poz. 520 z późn. zmianami)

Posiada się zgodność niniejszej kopii z treścią materiału  
 państwowego zasobu geodezyjnego i kartograficznego  
 Organ prowadzący państwowy  
 zasób geodezyjny  
 i kartograficzny

Nazwa materiału z zasobu	mapa zasadnicza
Identyfikator ewidencyjny materiału zasobu	21-11-2018
Data wykonania kopii	Z up. STAROSTY
Imię, nazwisko i podpis osoby reprezentującej organ	mgr inż. Joanna Stec

mgr inż. Joanna Stec  
 Główny Specjalista w Wydziale  
 Geodezji, Kartografii i Katastru