


MAPA ZASADNICZA  
obr. Gorlice 0001: dz. 312/1, 312/3, obr. Zagorzany-Kobylanka 0004: dz. 52  
Sekcje mapy: 7.17.22.24.3.4; 7.17.22.24.3.2; 7.17.22.24.1.4  
SKALA 1:500

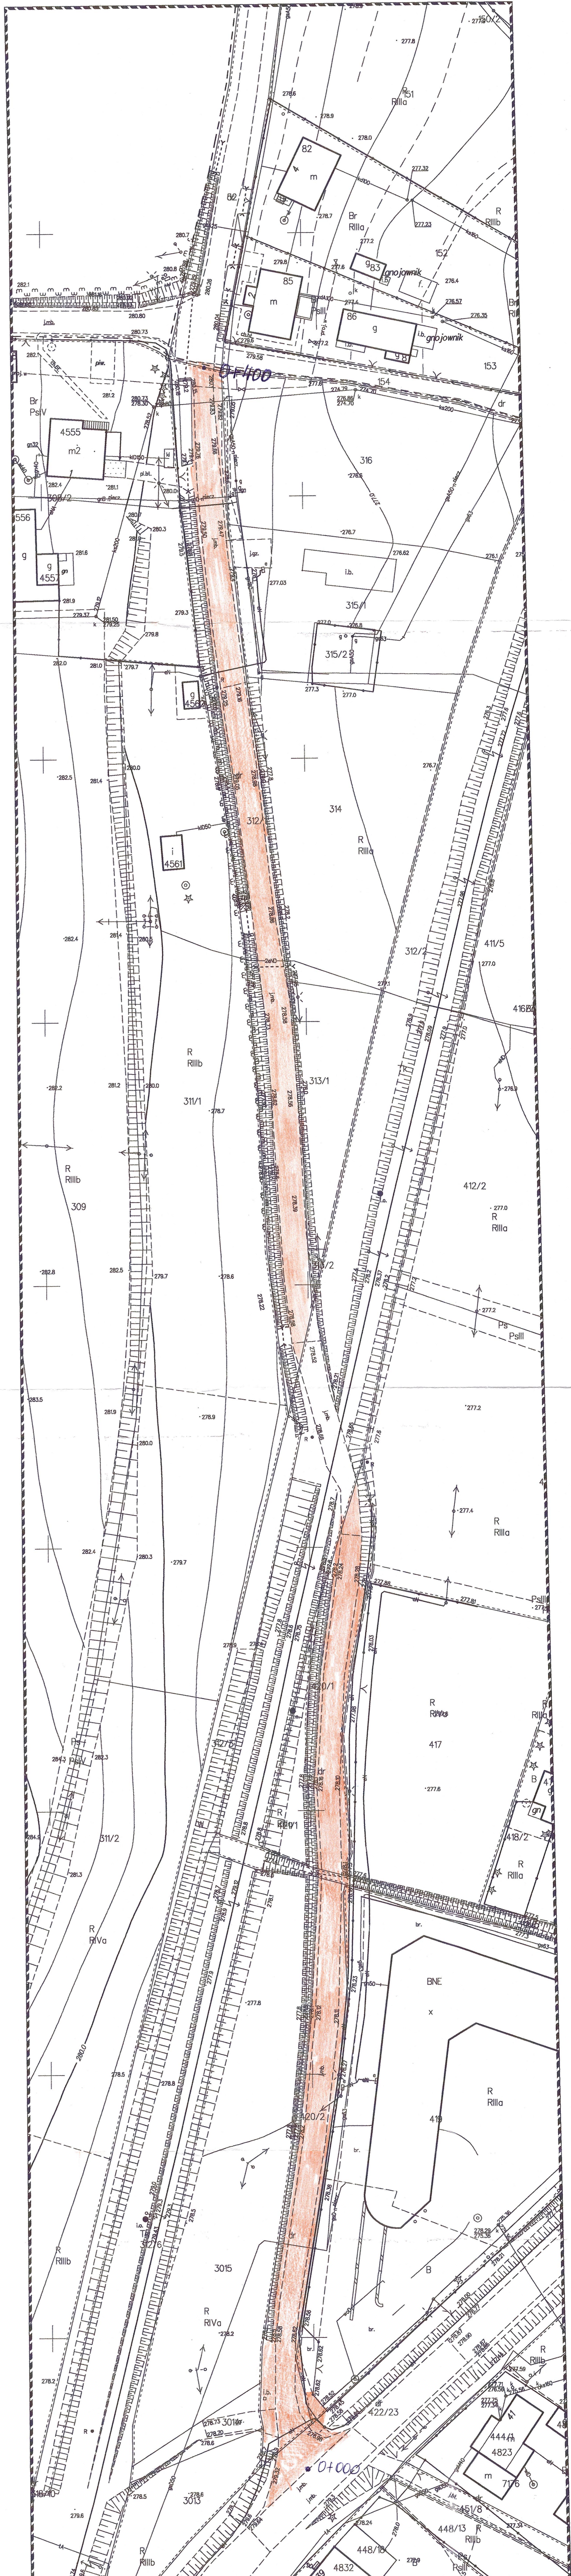

Właściwość przestrzenna i opisowa  
dotyczących ewidencji gruntów i budynków  
obowiązuje ewidencyjna mapa analogowa.

nie podlega opłacie skarbowej na podstawie  
art.3 ustawy z dnia 16 listopada 2006 r. o opłacie  
skarbowej (Dz.U. z 2014 r. poz. 1628 ze zm.)  
Z uwagi na treść art.40b ust.1 ustawy z dnia 17  
maja 1989 r. Prawo geodezyjne i kartograficzne  
(tj.Dz.U. z 2015 r.poz. 520 z późn. zmianami)

Ge. 6642.2617.2018

Podlegaćca się zgodność niniejszej kopii z treścią materiału państwowego zasobu geodezyjnego i kartograficznego	
Organ prowadzący państwowy zasób geodezyjny i kartograficzny	STAROSTA GORLICKI
Nazwa materiału z zasobu	mapa zasadnicza
Identyfikator ewidencyjny materiału zasobu	PZOS. 2018. 199
Data wykonania kopii	22-11-2018
Imię, nazwisko i podpis osoby reprezentującej organ	 mgr inż. Joanna Stec Główny Specjalista w Wydziale Geodezji, Kartografii i Katastru