


MAPA DO CELÓW PROJEKTOWYCH
SKALA 1:500

Powstała w wyniku wektoryzacji mapy w skali 1:500.
Uzupelniono pomiarami na gruncie.
Urząd powiatowy "KUL" - wysokościowy "Amsterdam".

Województwo: małopolskie
Powiat: gorlicki
Gmina: Miasto Gorlice [120501-1]
Obręb: Gorlice [0001] dz. 2965 i inne.
K.m.: 30, 30i, 40, 40i, 40i



Granice działek wyznaczone na podstawie pomiarów terenowych.
Wzrostki i inne elementy terenu wyznaczone na podstawie pomiarów terenowych.
Wzrostki i inne elementy terenu wyznaczone na podstawie pomiarów terenowych.

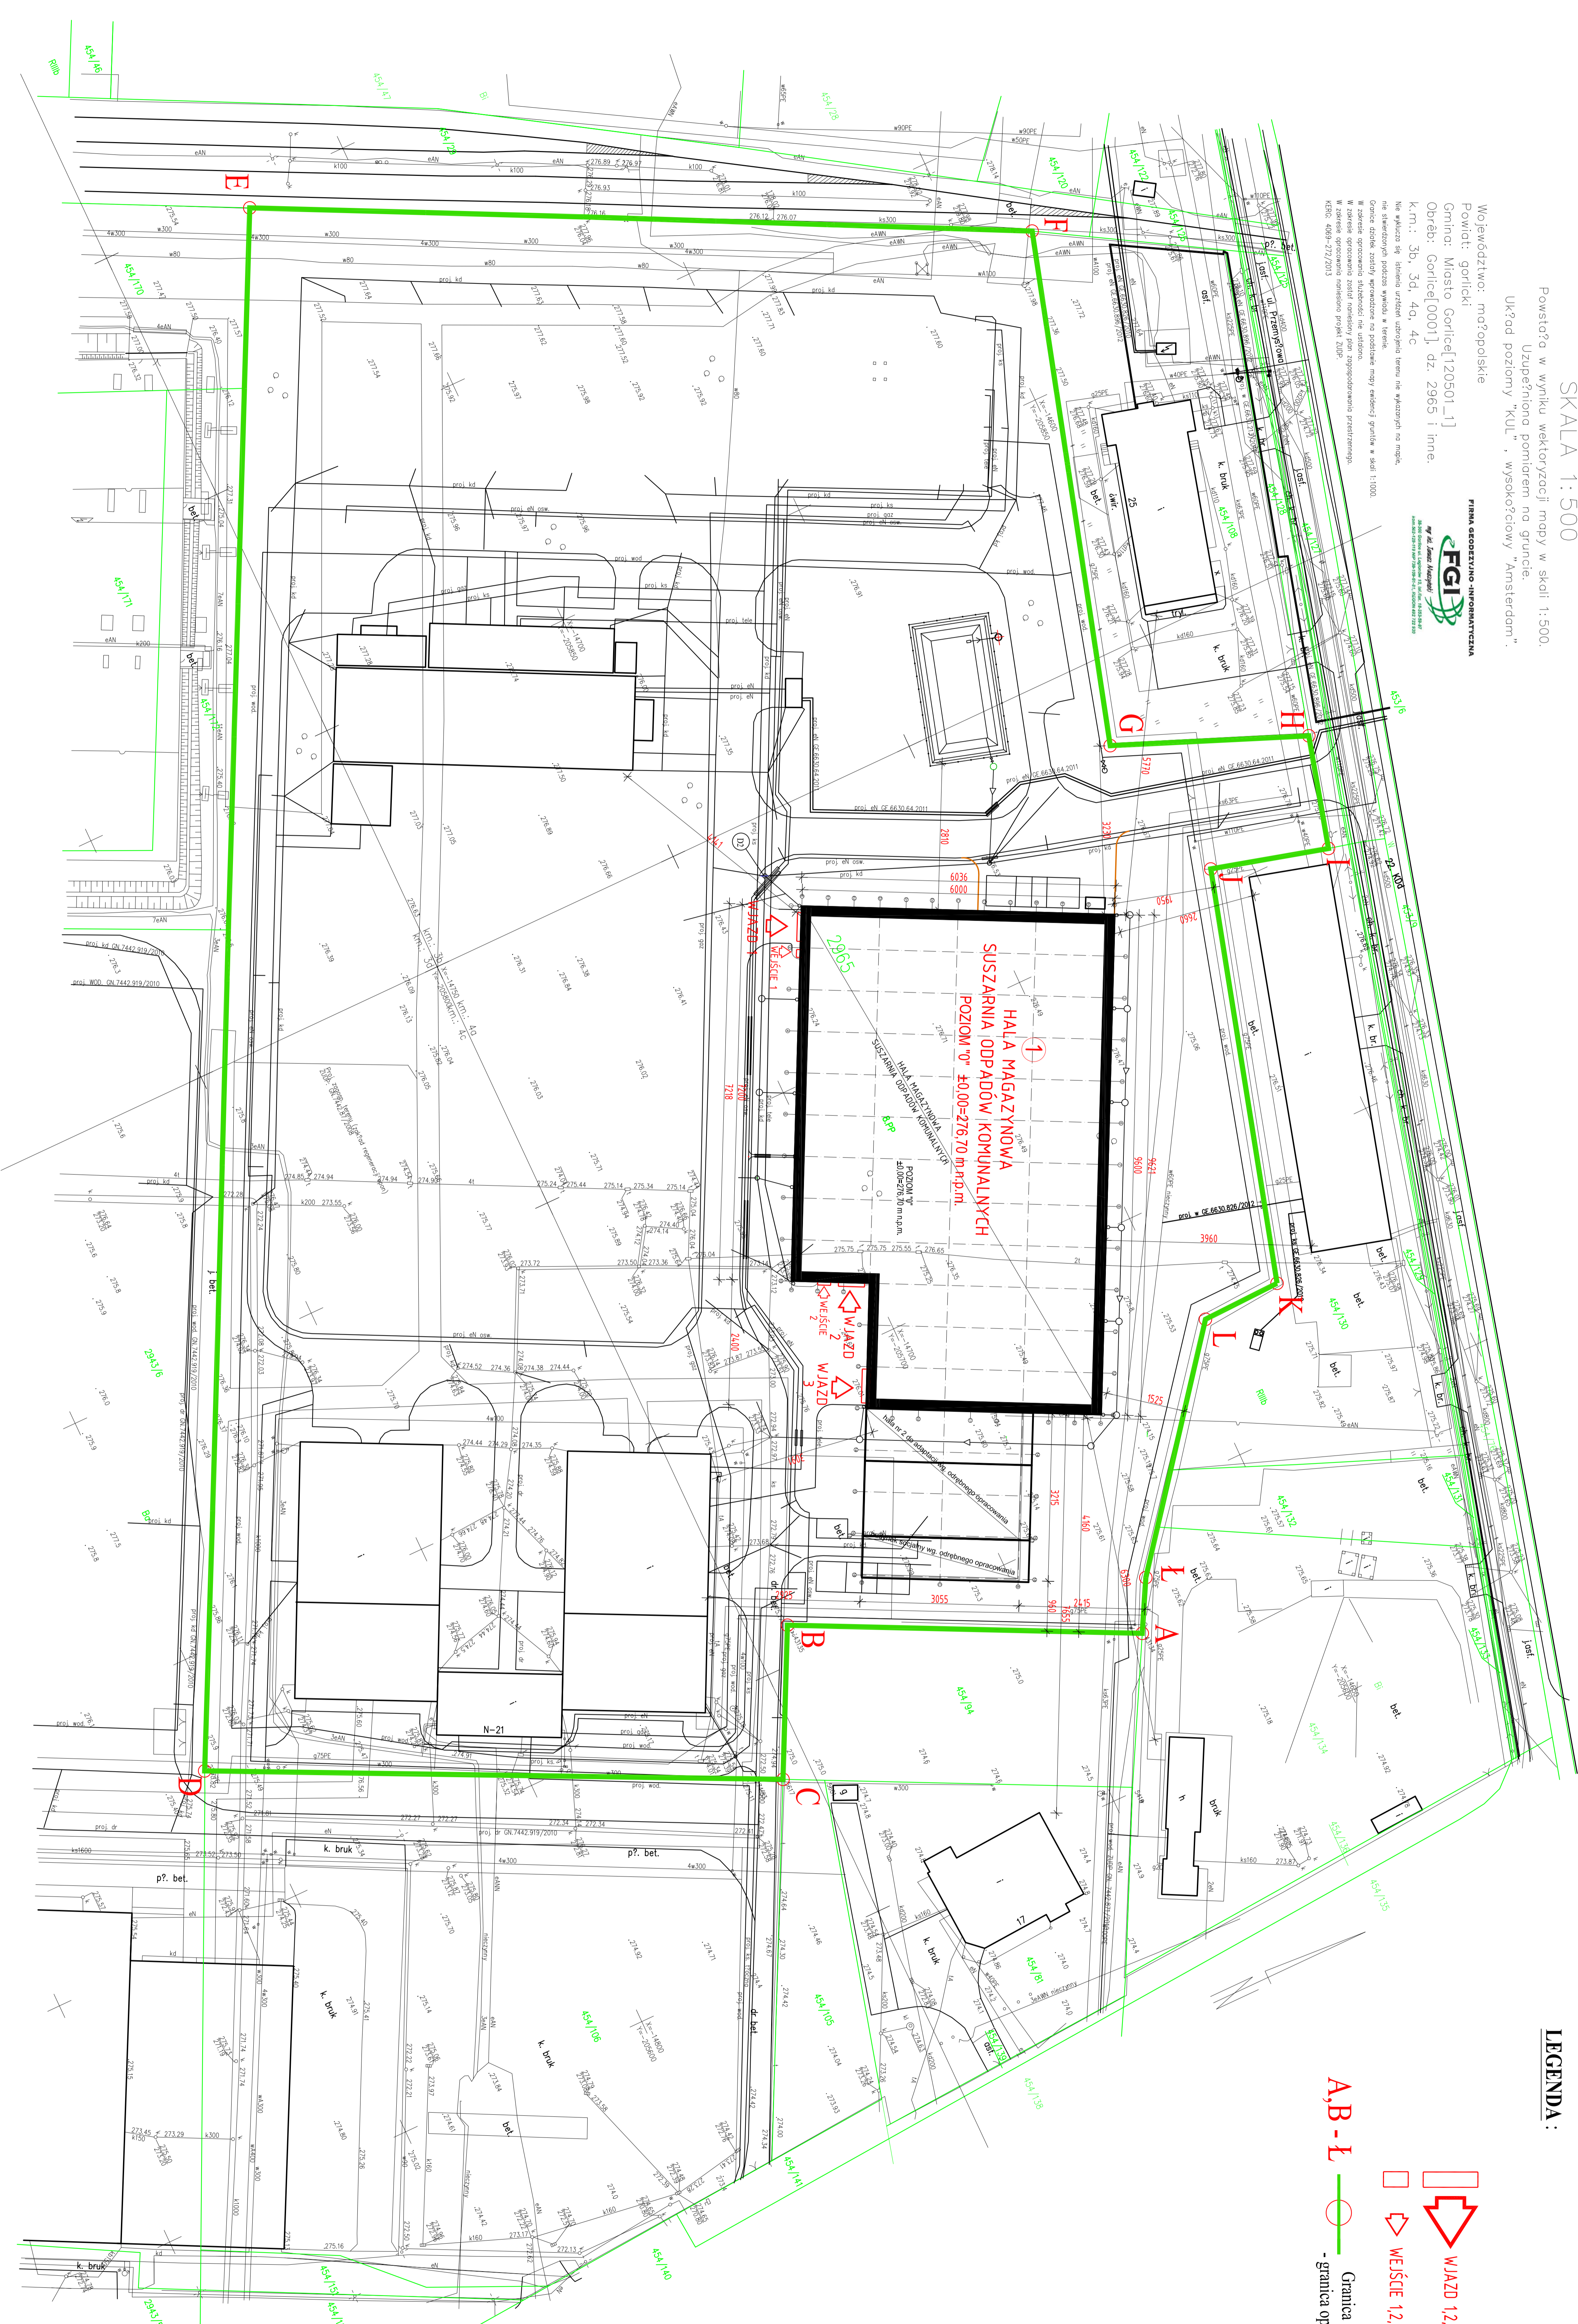

LEGENDA:

- WIAZD 1,2,3
- WĘSKIE 1,2,3
- Granica działek
- granica opracowania