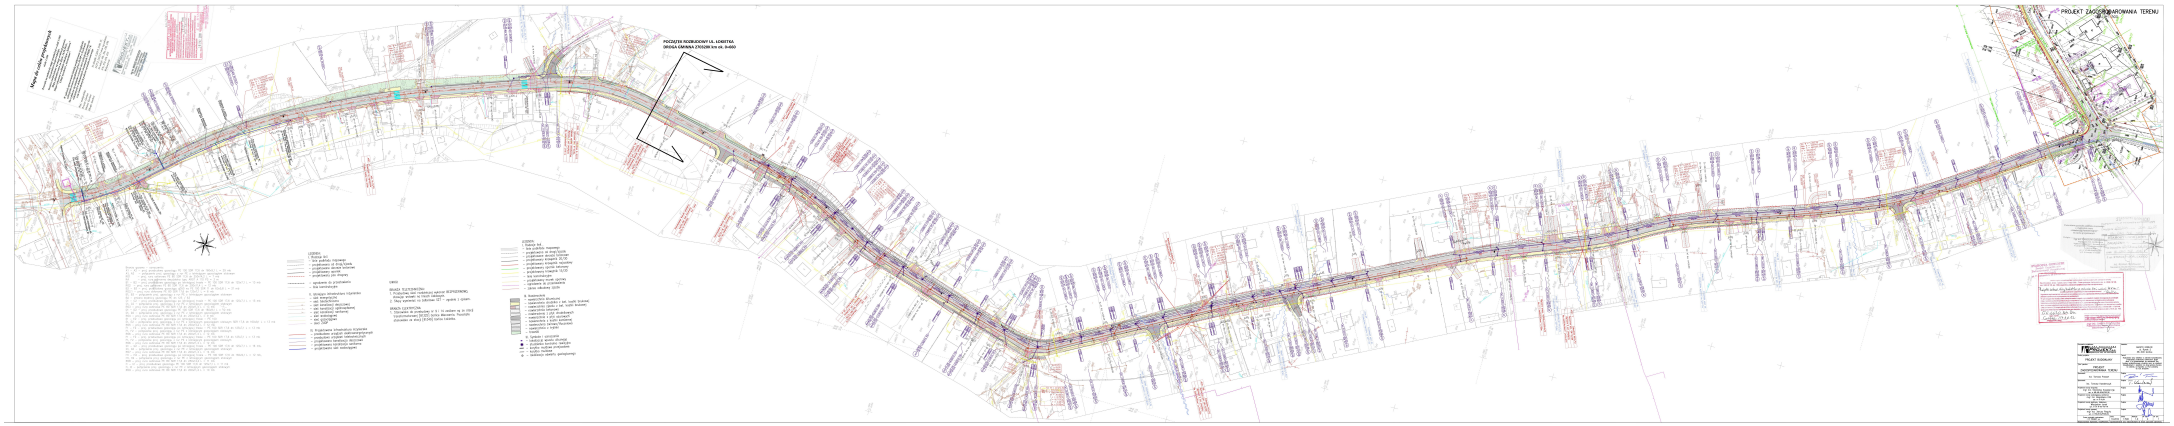
PROJEKT ZAGOSPODAROWANIA TERENU
Nie jest to mapa geodezyjna
LEGENDA
OPIS

MAPA DO CELÓW PROJEKTOWYCH
SKALA 1:500

Powstała w wyniku wektoryzacji mapy w skali 1:500.
Uzupełniona pomiarem na gruncie.
Układ poziomy "KUL" , wysokościowy "Amsterdam".

FIRMA GEODEZYJNO -INFORMATYCZNA
FGI
mgr inż. Sławomir Wiercigroch
ul. Kościuszki 1/3 38-300 Gorlice, tel. 18 353 50 40, 602 262 262
NIP 738-000-12-06 REGON 000 000 000 BDO 000 000 000

Województwo: małopolskie
Powiat: gorlicki
Gmina: Miasto Gorlice[120501_1]
Obręb: Gorlice ul. Sciegiennego[0001] dz. 2328/8 i inne.
k.m.: 38c, 42a, 42c, 41d
Arkusz: 1

Nie wyłucza się istnienia urządzeń uzbrojenia terenu nie wykazanych na mapie,
nie stwierdzonych podczas wykonu w terenie.
Granice działek zostały wprowadzone na podstawie mapy ewidencji gruntów w skali 1:1000.
W zakresie opracowania sfotobiotoki nie ustalono.
W zakresie opracowania zostało naniesiony plan zagospodarowania przestrzennego.
W zakresie opracowania naniesiono projekt ZUDP.

Legenda:

- ob. usługi
- krawężnik betonowy drogowy 15x30x100cm
- krawężnik betonowy drogowy 15x30x100cm– zatopiony
- obrzeże betonowe trawnikowe 8x30cm
- proj. chodnik dla pieszych kostka betonowa szara gr. 8 cm
- zjazdy przez chodnik kostka betonowa kolorowa gr. 8 cm
- uzupełnienia tłuczniem na zjazdach
- proj. kanał deszczowy z rur PVC [#400, #500]
- proj. elementy odwodnienia: studnie rewizyjne i wodociągowe (wzyd. ulicy)
- proj. śiolek deszczowy przykrawężnikowy z kratki brukowej gr. 8cm
- PROJ. ODWIETLENIE ULICZNE –wg. odrębnego projektu branżowego
- PRZEBUDOWA I ZABEZPIECZENIE SIECI GAZU –wg. odrębnego projektu branżowego
- ZAKRES OPRACOWANIA

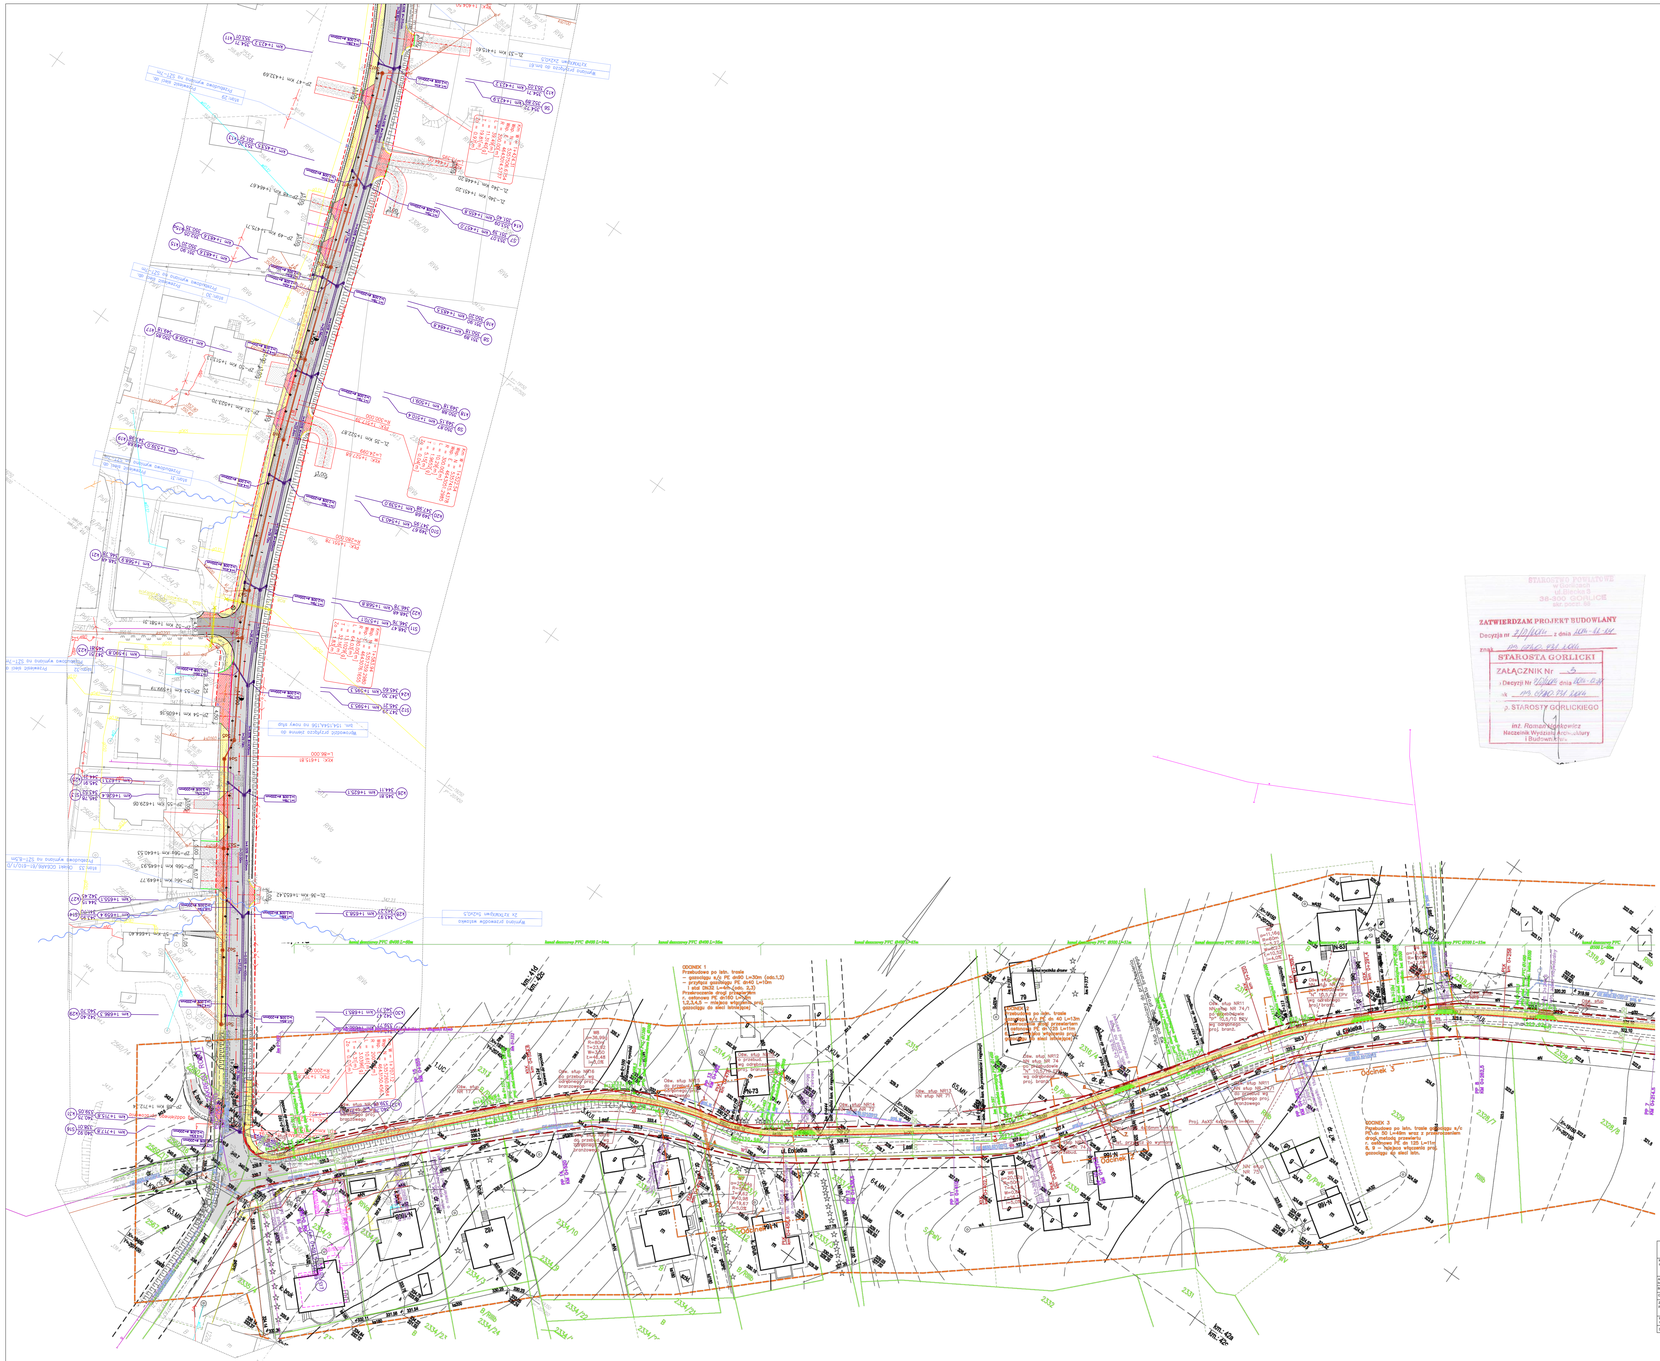
