


MAPA ZASADNICZA
 obr. Gorlice 0001: dz. 2335/9, 2335/11, 2335/13
 Sekcje mapy: 7.116.22.23.4.3
 SKALA 1:500

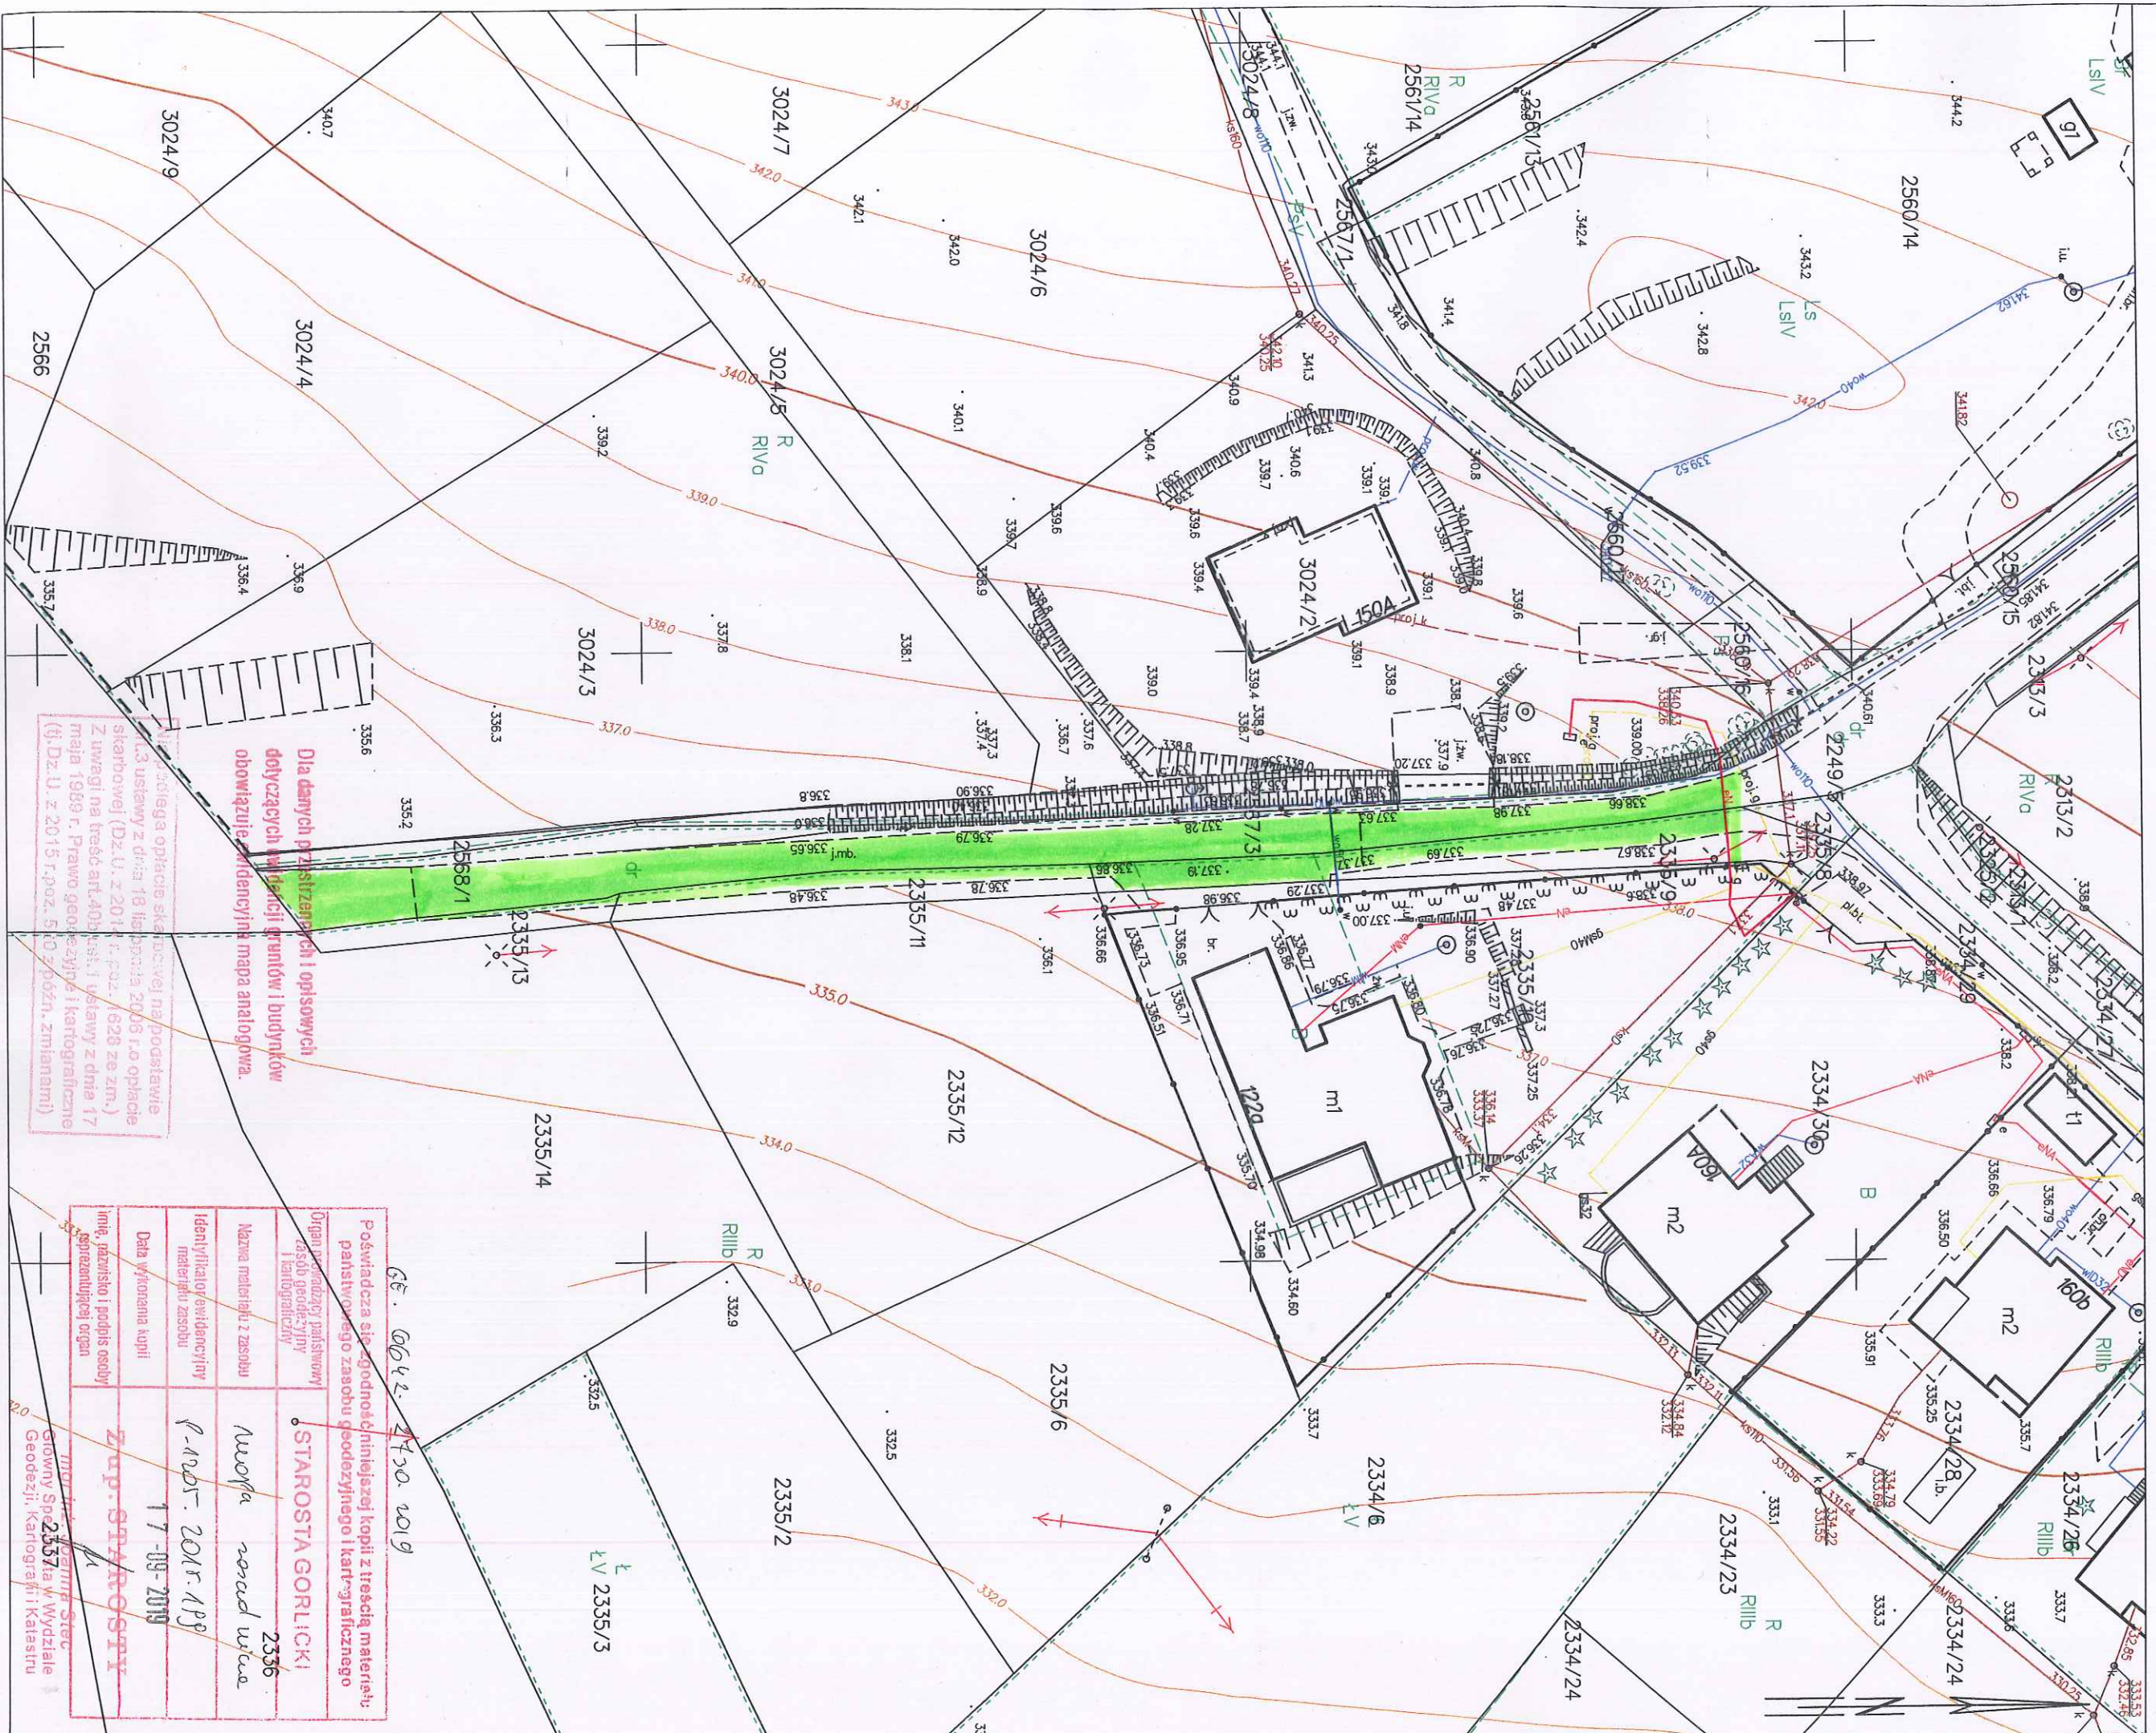

**Dla danych przelazonych i opisowych
 dotyczących lokalności gruntów i budynków
 obowiązującej w danej mapie analogowa.**

W odniesieniu do opłaty skarbowej na podstawie
 art. 3 ustawy z dnia 18 listopada 2003 r. o opłacie
 skarbowej (Dz.U. z 2014 r. poz. 626 ze zm.)
 Z uwagi na treść art. 40b ustawy z dnia 17
 maja 1989 r. Prawo geodezyjne i kartograficzne
 (Dz.U. z 2015 r. poz. 510 z późn. zmianami)

GE. 0642-2730.2019

| | |
|---|----------------------------------|
| Podwładca się godność/niniejszej kopii z treścią materiału państwowego zasobu geodezyjnego i kartograficznego | STAROSTA GORLICKI |
| Organ prowadzący państwowy zasób geodezyjny i kartograficzny | Nuofa narzęd wica |
| Nazwa materiału z zasobu | 2336 |
| Identyfikatory ewidencyjny materiału zasobu | 17-09-2019 |
| Data wykonania kopii | ZUP. GORLICKI |
| Imię, nazwisko i podpis osoby reprezentującej organ | Grzegorz Stępa |
| | Główny Sp. 2337 |
| | Geodezji, Kartografii i Katastru |