


MAPA ZASADNICZA

SKALA 1:500

obr. Gorlice 0001: dz. 1038/2

Sekcje mapy: 7.116.22.11.4.4; 7.116.22.12.3.3; 7.116.22.11.4.2

ZALĄCZNIK NR - 12

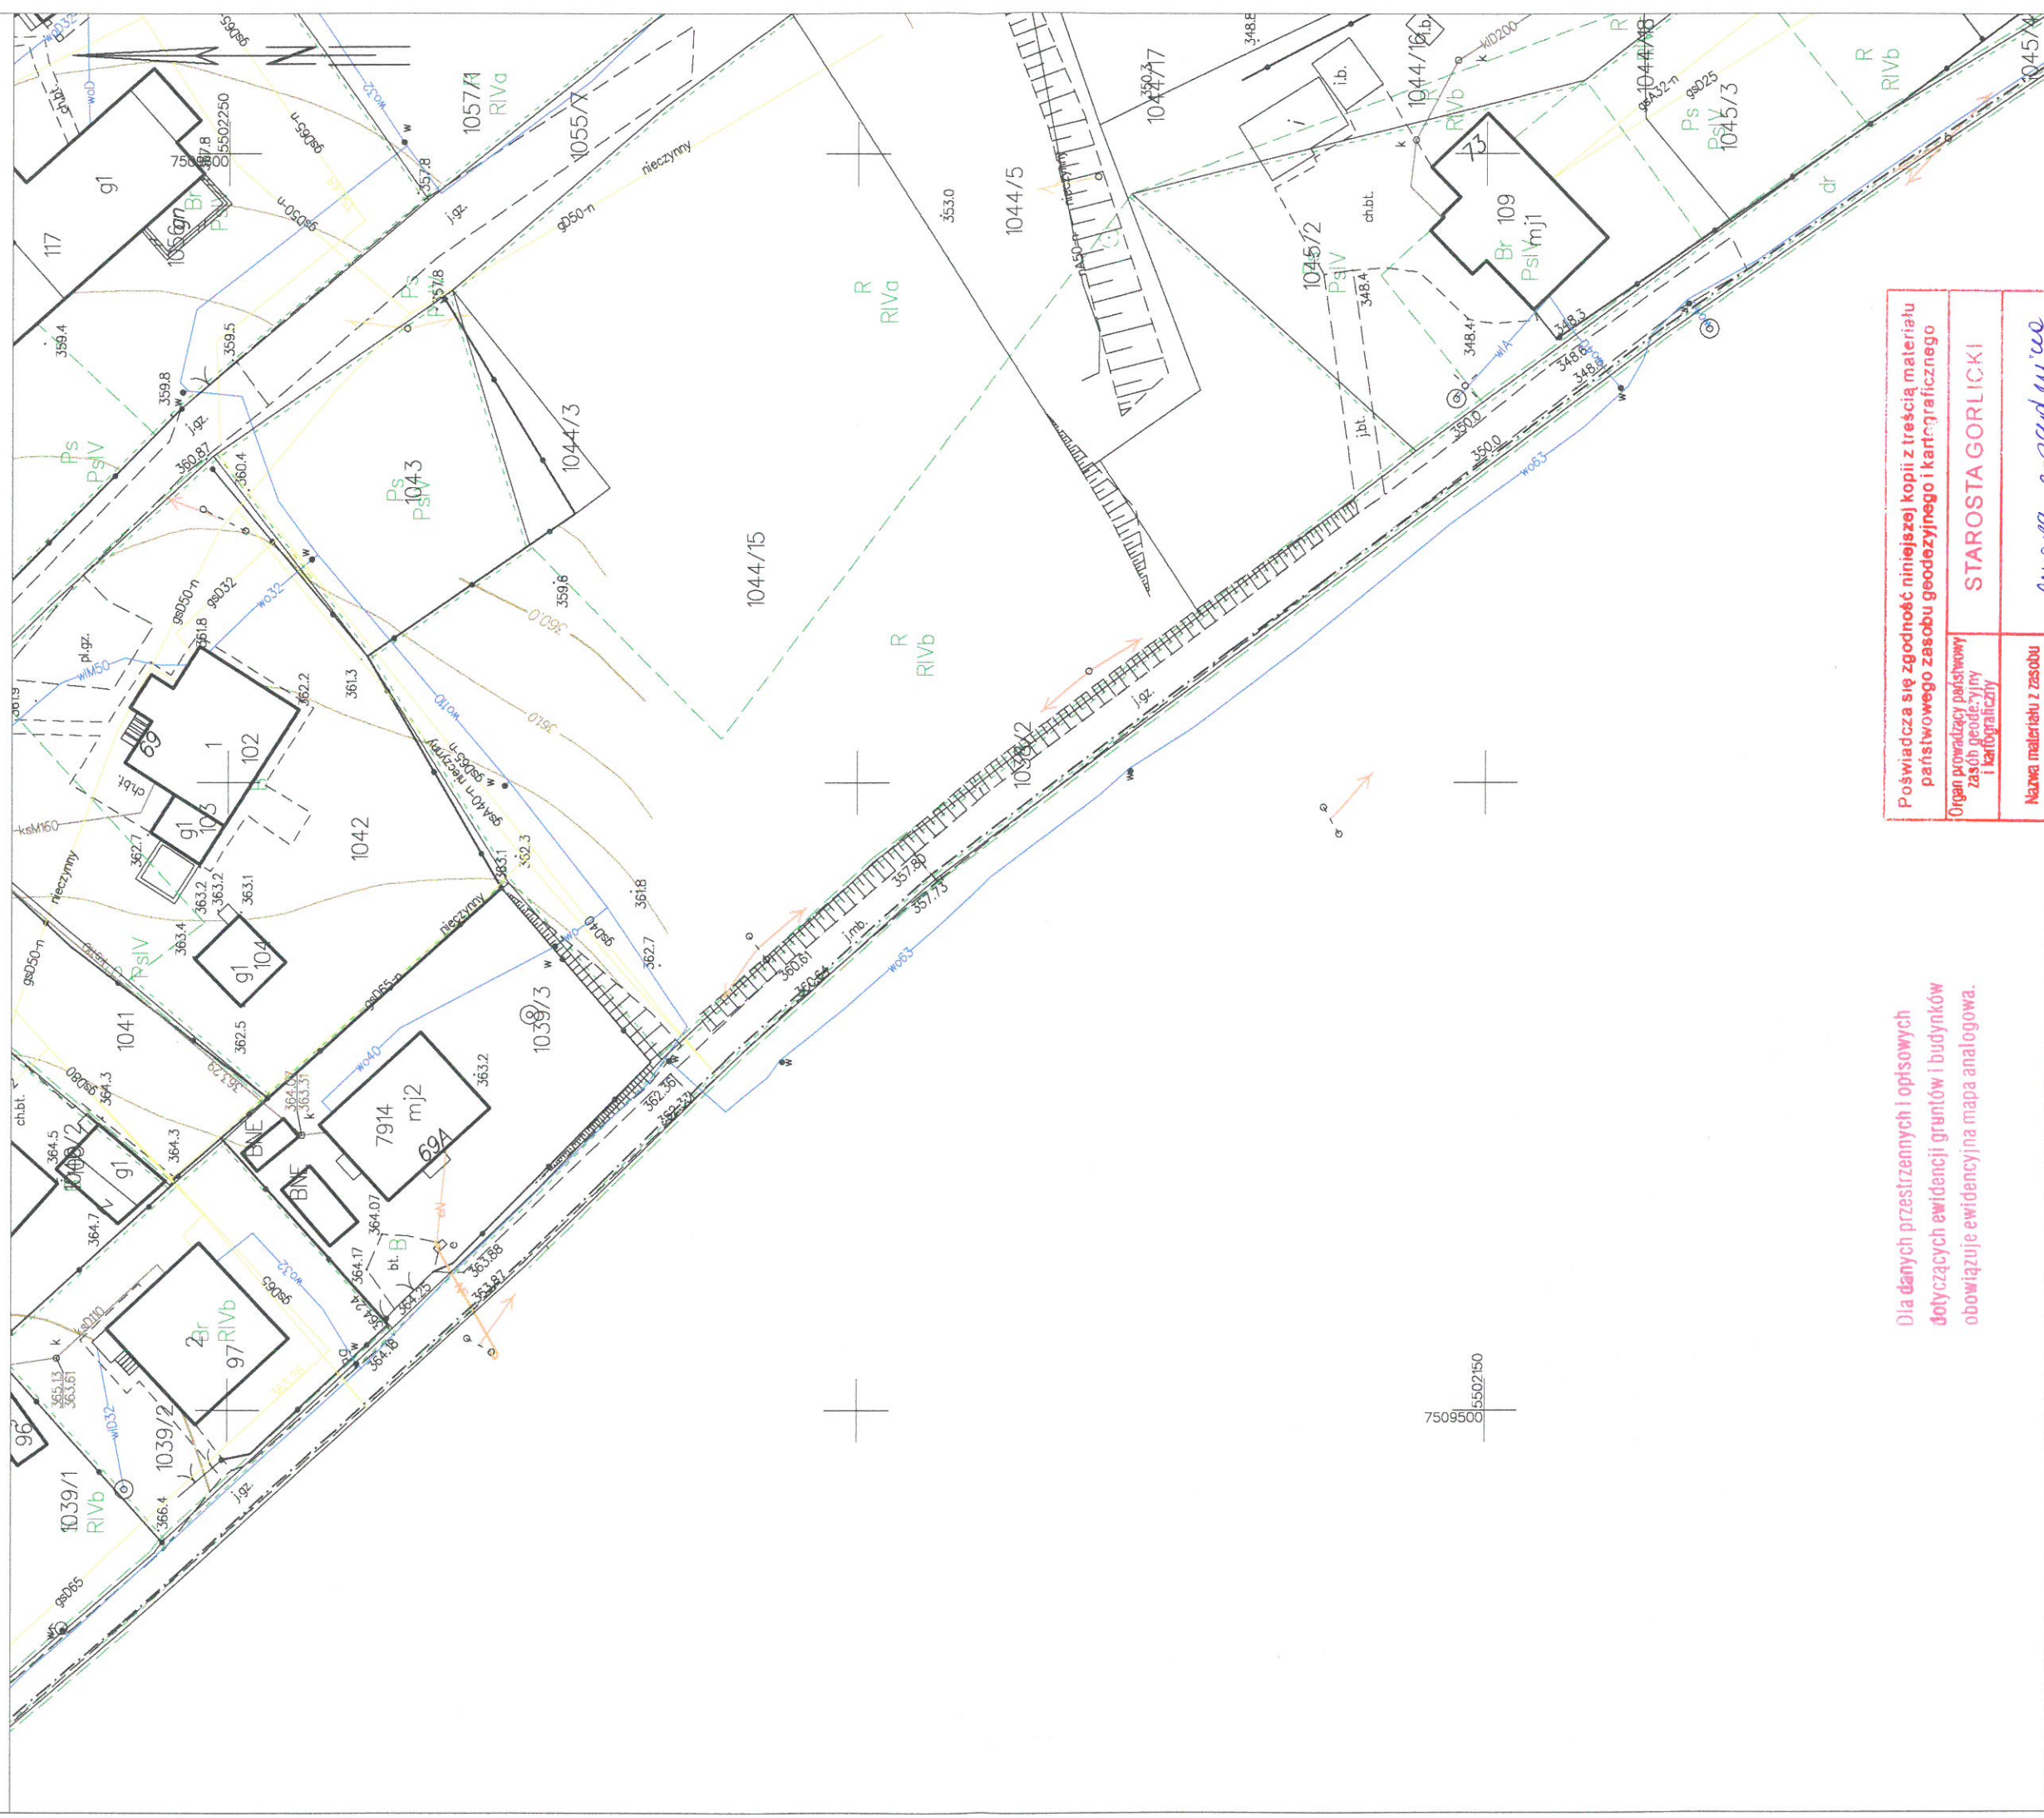

Dla danych przestrzennych i opisowych  
dotyczących ewidencji gruntów i budynków  
obowiązuje ewidencyjna mapa analogowa.

Gorlice dn. 06.10.2020  
Sporządził(ka) wydruk: Joanna Stec

Poświadcza się zgodność niniejszej kopii z treścią materiału państwowego zasobu geodezyjnego i kartograficznego	
Organ prowadzący państwowy zasób geodezyjny i kartograficzny	STAROSTA GORLICKI
Nazwa materiału z zasobu	mapa zasadnicza
Identyfikator ewidencyjny materiału zasobu	P.1201. 2011. 1PP
Data wykonania kopii	06-10-2020
Imię, nazwisko i podpis osoby reprezentującej organ	ZUP. STAJAŃSKY

mgr inż. Joanna Stec  
Główny Specjalista w Wydziale  
Geodezji, Kartografii i Katastru