REMONT DROGI GMINNEJ - UL. KOMBATANTÓW W GORLICACH

Gorlice dn. 16.10.2020
Sporządził(a) mgr inż. Bartłomiej Bugno

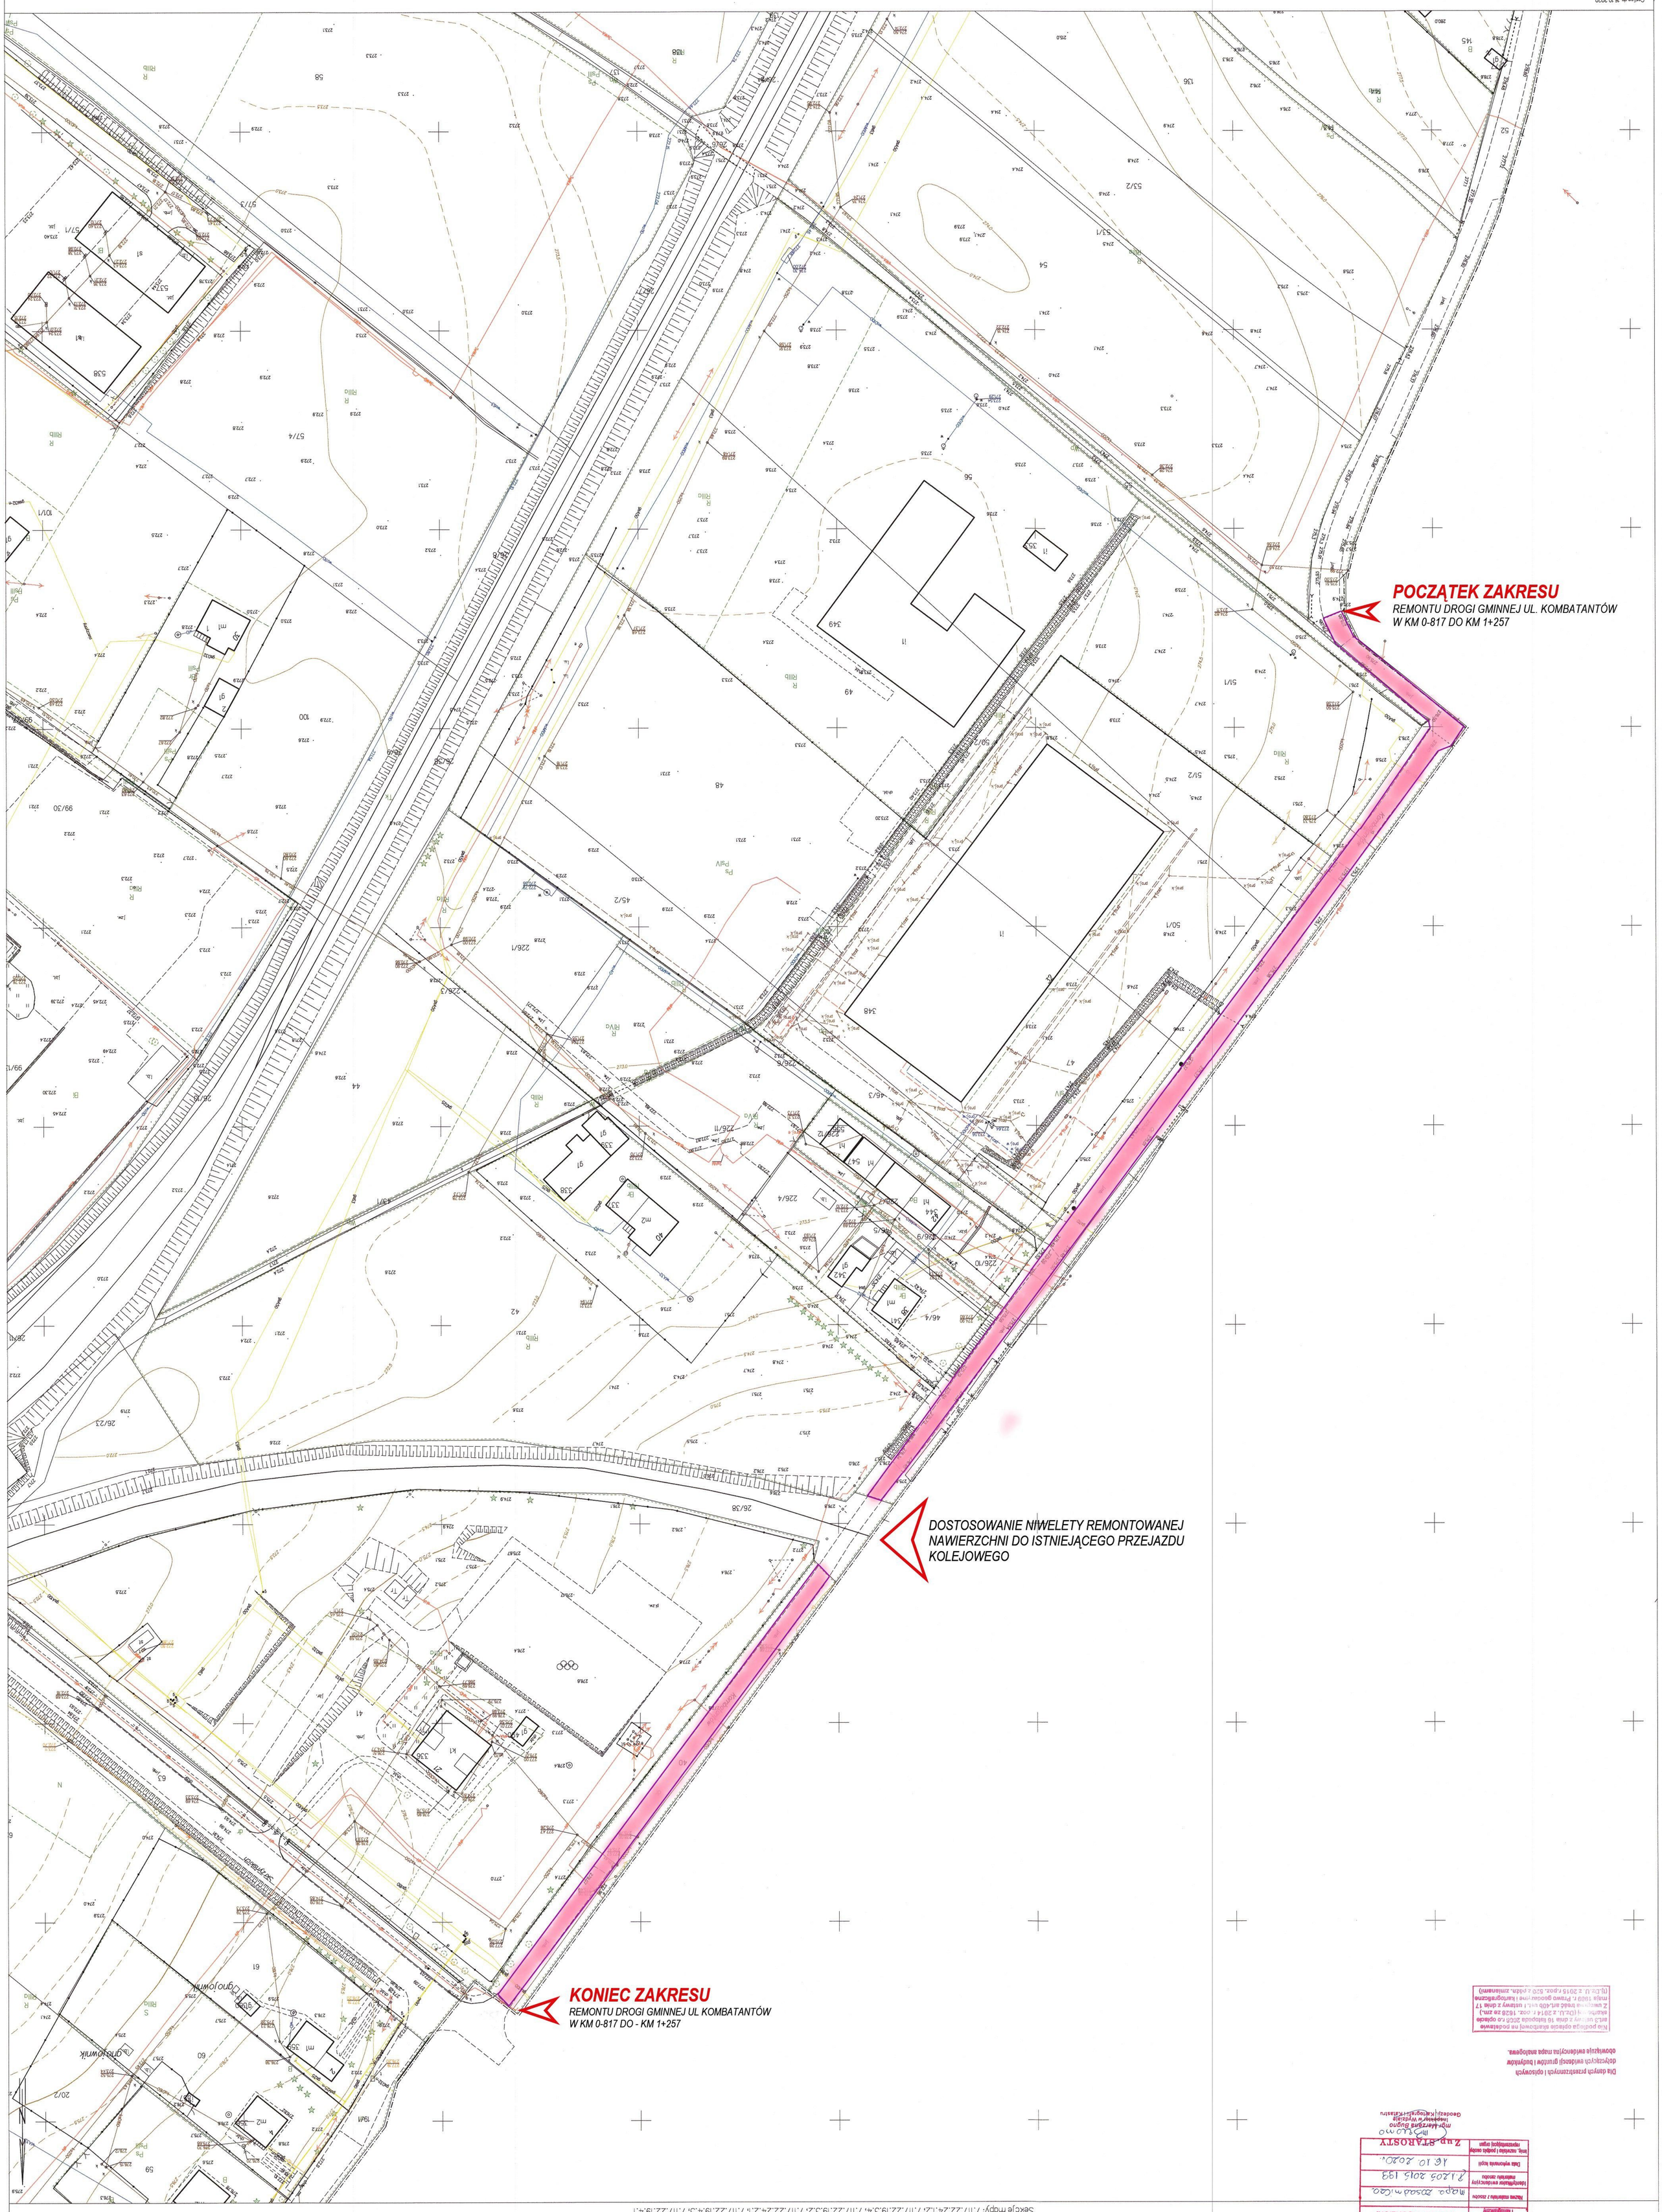

Województwo: małopolskie
Powiat: gorlicki
Jednostka ewidencyjna: 120501_1.Miasto Gorlice
Obręb: 0004.Zagórzany-Kobylanka

MAPA ZASADNICZA
SKALA 1:500
obr. Zagórzany-Kobylanka 0004; dz. 52
Sekcje mapy: 7.117.22.24.1.2; 7.117.22.19.3.4; 7.117.22.19.3.2; 7.117.22.24.2.1; 7.117.22.19.4.3; 7.117.22.19.4.1

GE.6642.2750.2020

Dla danych przestrzennych i opisowych dotyczących ewidencji gruntów i budynków obowiązuje ewidencyjna mapa analogowa.

Na podstawie opisu sytuacyjno-wysokościowego na podstawie art.5 ustawy z dnia 16 listopada 2006 r. o opłacie skarbowej (Dz.U. z 2014 r. poz. 1626 ze zm.) Z uwzględnieniem art.40b ust.1 ustawy z dnia 17 maja 1989 r. Prawo geodezyjne i kartograficzne (j.t.Dz.U. z 2015 r.poz. 520 z późn. zmianami)

Opinia przedmiotowy projektowy spełnia wymagania techniczne i kartograficzne	STAROSTA GORLICKI
Mapa nadaje się do opracowania projektu budowlanego	mgr inż. Bogusław Mycko
Identyfikator ewidencyjny materiału zasobu	P.1.205.2015.193
Data wykonania kopii	16.10.2020r.
Imię, nazwisko i podpis osoby reprezentującej organ	Z up. STAROSTY mgr inż. Bogusław Mycko

mgr inż. Bartłomiej Bugno
Inspektor w Wydziale Geodezji i Kartografii i Katastru